


M761 NOLU DÜZENLEME SAHASI ONAMA HARİTASI

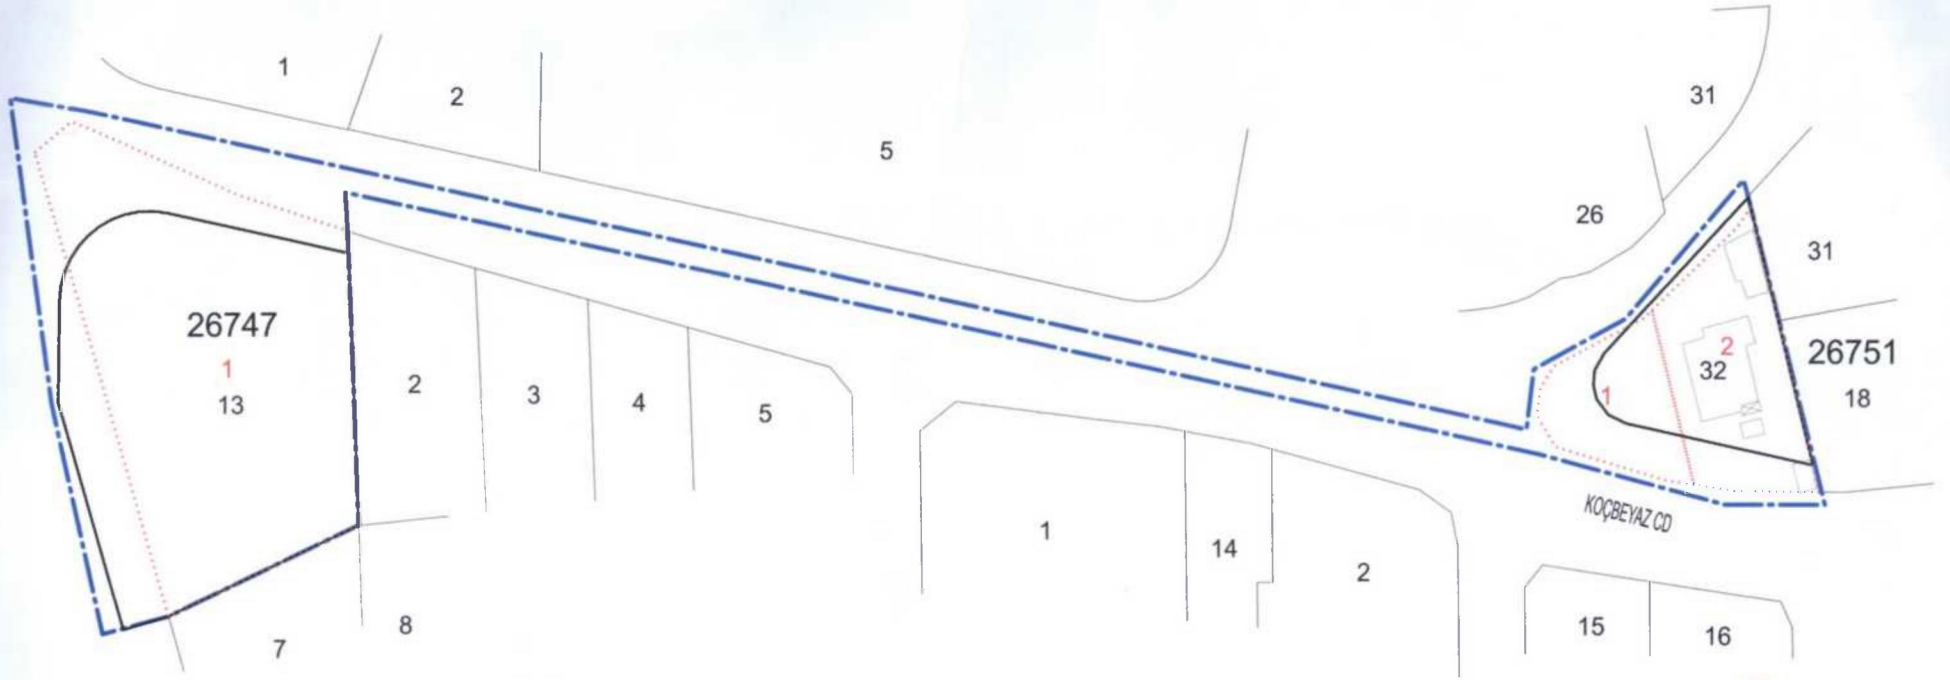

3194 SAYILI İMAR KANUNUN 18.MADDE UYGULAMASINI YAPANLAR

Hüseyin ŞAHİN
Harita ve Kadastro Mühendisi
Oda Sic. No:1365
MERAM BELEDİYESİ KONTROL

BÜYÜKŞEHİR BELEDİYESİ KONTROL

MÜHENDİS
ERHAT SÜML
HARİTA MÜHENDİSİ

MÜDÜR
Mustafa BEKTİK
Harita Şube Müdürü

MÜHENDİS

Vahap SEVİNDİK
Harita Mühendisi

MÜDÜR

Mustafa Özgür KAYIKÇI
Şehir Plancısı
Plan ve Proje Müdürü

MERAM BELEDİYE ENCÜMENİNİN 12/02/2025 TARİH VE 344 SAYILI KARARI İLE ONANDI.

KONYA BÜYÜKŞEHİR BELEDİYE ENCÜMENİNİN/...../2025 TARİH VE SAYILI KARARI İLE ONANDI.

Selahattin ÖZÇELİK
Başkan a.
Başkan Yardımcısı

Serdar BARAN
İmar ve Şehircilik Daire Başkanı