


... NOLU DÜZENLEME SAHASI SINIR VE ONAMA HARİTASI

İLİ : KONYA  
İLÇE : MERAM  
MAHALLE : YAYLAPINAR  
ADA/PAR : 41592/5,39190/3

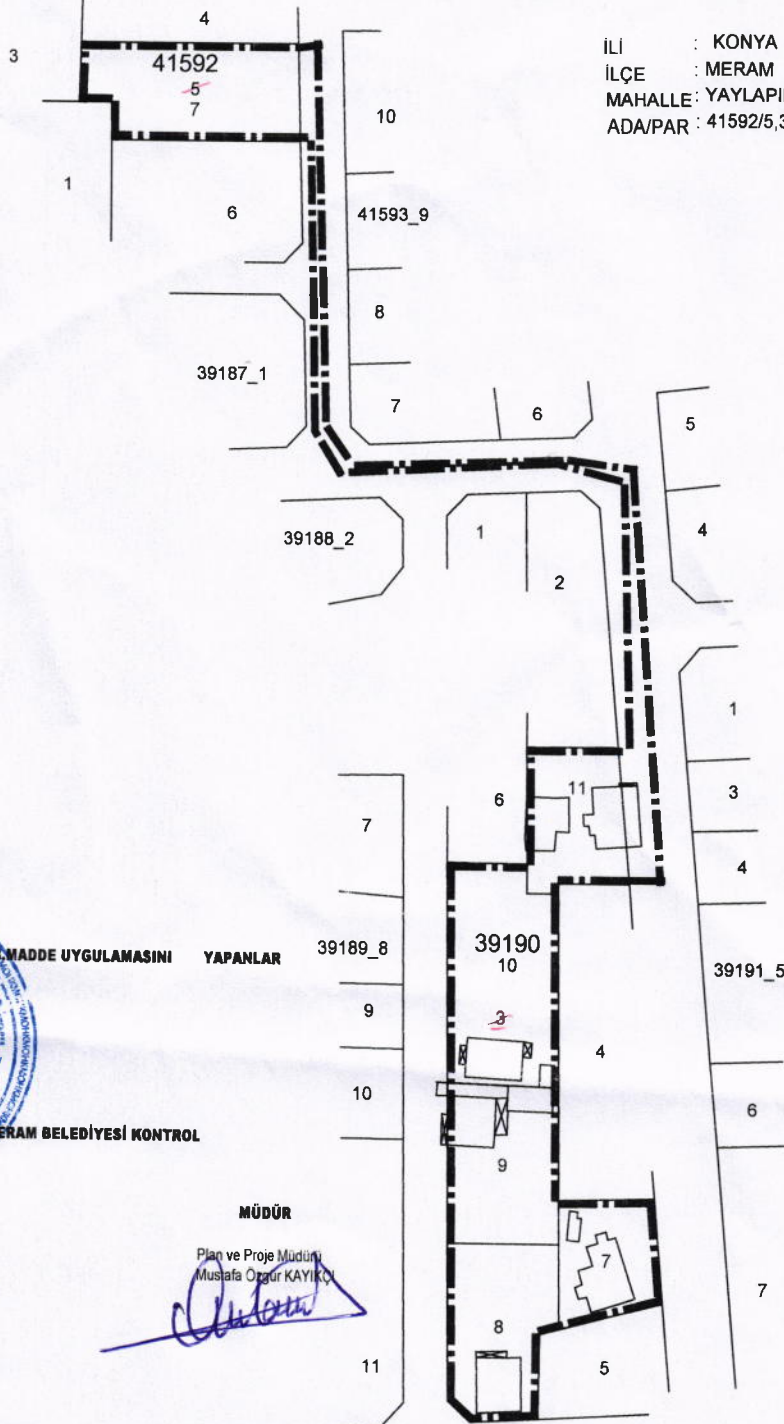

MERAM BELEDİYESİ KONTROL

MÜHENDİS

Yahap SEVİNDİK  
Harita Mühendisi

MÜDÜR

Plan ve Proje Müdürü  
Mustafa Özgür KAYIKCI

MERAM BELEDİYESİ ENCÜMENİNİN 24/02/2025

486... SAYILI KARARI İLE ONANDI.

SELAHATTİN ÖZÇELİK  
Başkan a.  
Başkan Yardımcısı

BÜYÜKŞEHİR BELEDİYESİ KONTROL

MÜHENDİS

Sebahattin AKDEMİR  
Harita Mühendisi

MÜDÜR  
Mustafa BEKTİK  
Harita Şube Müdürü

BÜYÜKŞEHİR BELEDİYESİ ENCÜMENİNİN ..... TARİH .... SAYILI KARARI İLE ONANDI.

