


M784 NOLU DÜZENLEME SAHASI ONAMA HARİTASI

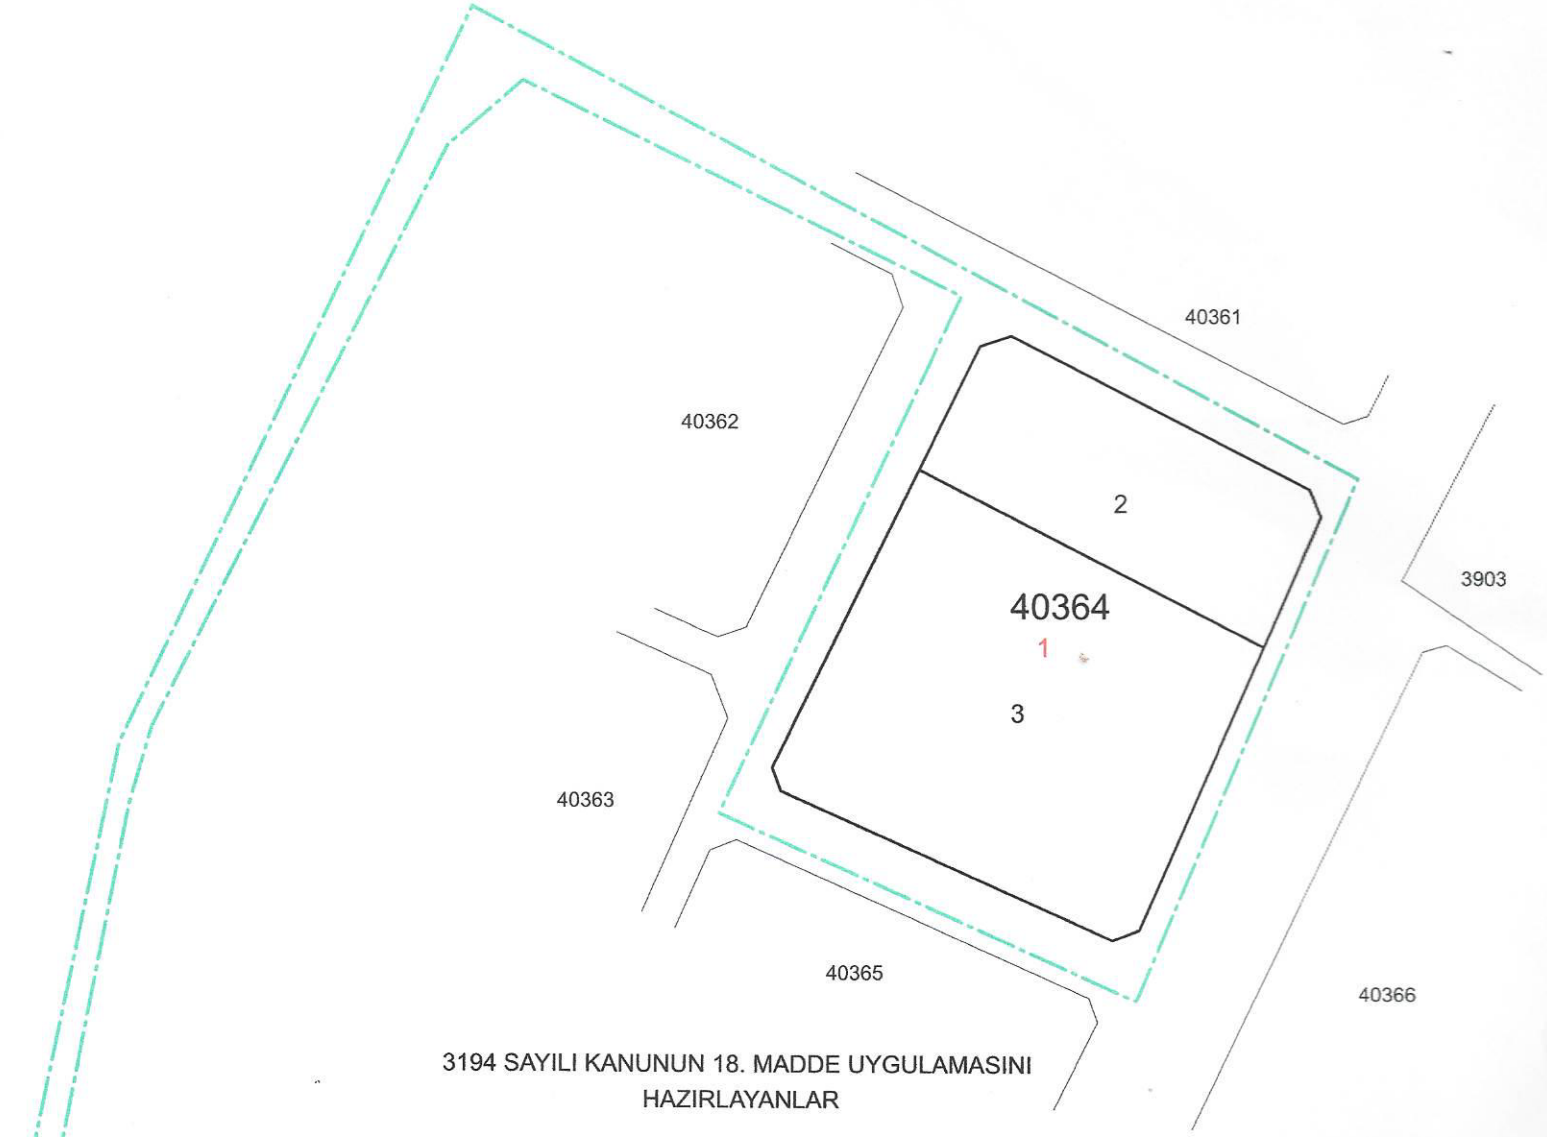

L. Mevlüt COBANOĞLU
Harita Teknikeri

Vahap SEVİNDİK
Harita Mühendisi

Mustafa ÖZGÜR KAYIKÇI
Plan ve Proje Müdürü

MERAM BELEDİYESİ ENCÜMENİNİN 15/10/2025

TARİH VE 24/10/2025 SAYILI KARARI İLE ONANDI.

Selahattin ÖZÇELİK
Başkan Yardımcısı

BÜYÜKŞEHİR BELEDİYESİ KONTROLLERİ

Mühendis
Sebahattin ARDEMİR
Harita Mühendisi

Müdür

BÜYÜKŞEHİR BELEDİYESİ ENCÜMENİNİN 15/10/2025 TARİH VE 24/10/2025 SAYILI KARARI İLE ONANDI.

