


M795 NOLU DÜZENLEME SAHASI ONAMA HARİTASI

(KONYA - MERAM - KAŞINHANI)

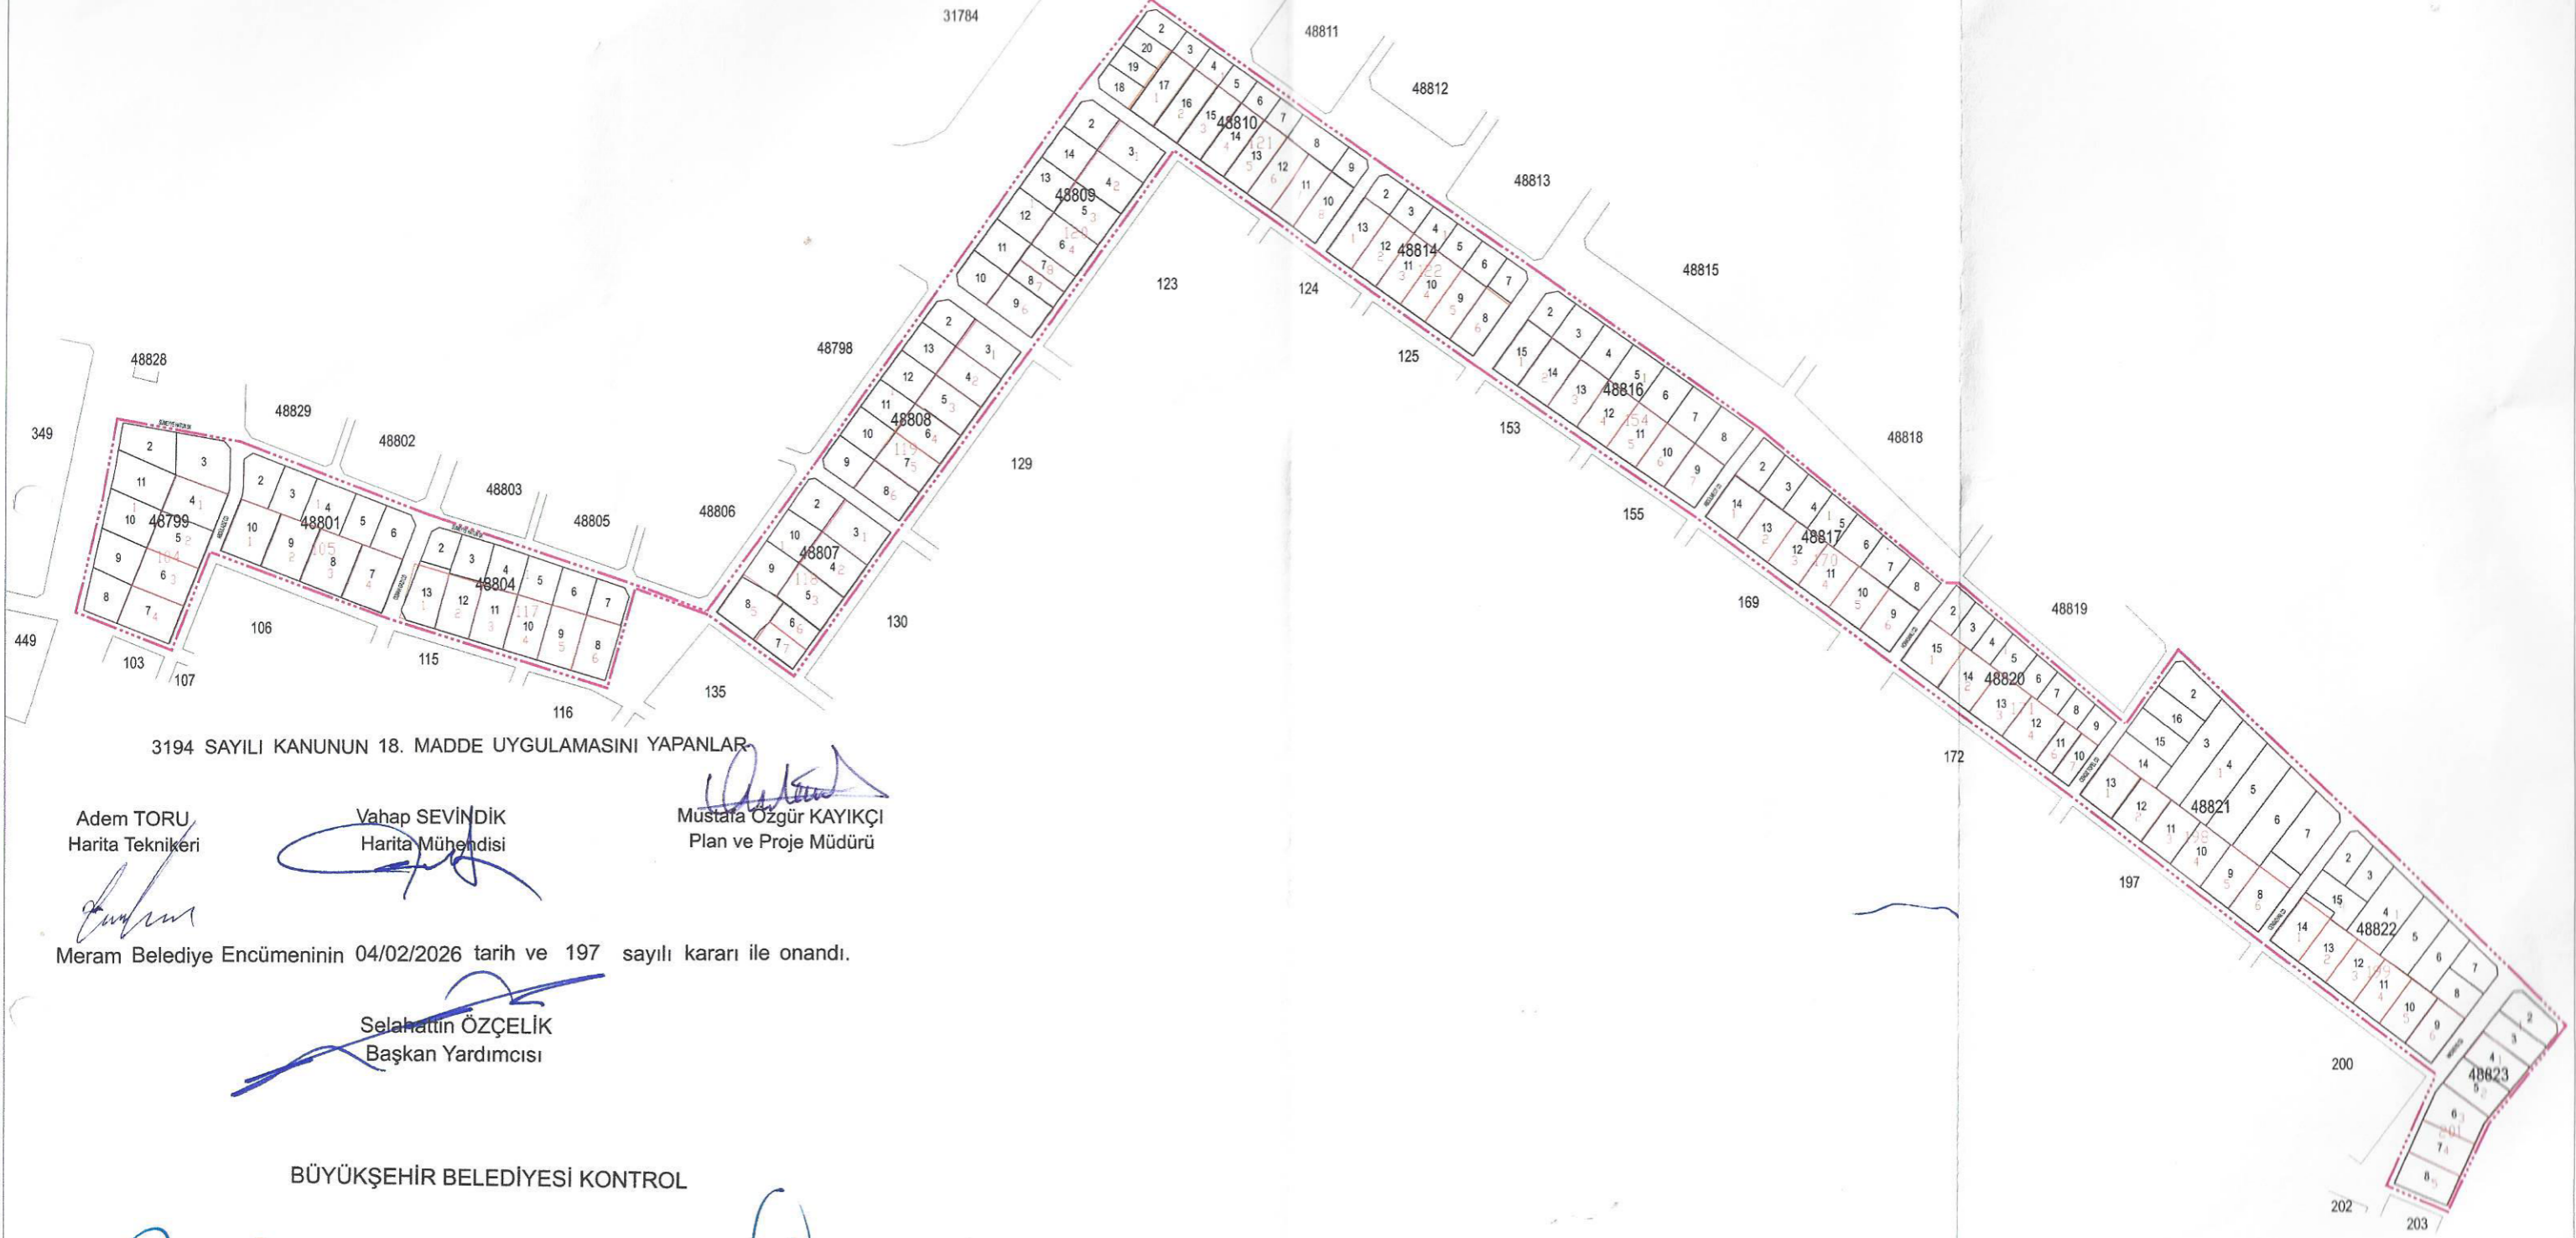

3194 SAYILI KANUNUN 18. MADDE UYGULAMASINI YAPANLAR

Adem TORU
Harita Teknikeri

Vahap SEVİNDİK
Harita Mühendisi

Mustafa Özgür KAYIKÇI
Plan ve Proje Müdürü

Meram Belediye Encümeninin 04/02/2026 tarih ve 197 sayılı kararı ile onandı.

Selahattin ÖZÇELİK
Başkan Yardımcısı

BÜYÜKŞEHİR BELEDİYESİ KONTROL

Mühendis
Ferhat SUMUL
HARİTA MÜHENDİSİ

Müdür
Mustafa BEKTİK
Harita Şube Müdürü

Büyükşehir Belediyesi Encümeninin tarih sayılı kararı ile onandı.

Serdar BARAN
İmar ve Şehircilik Daire Başkanı