


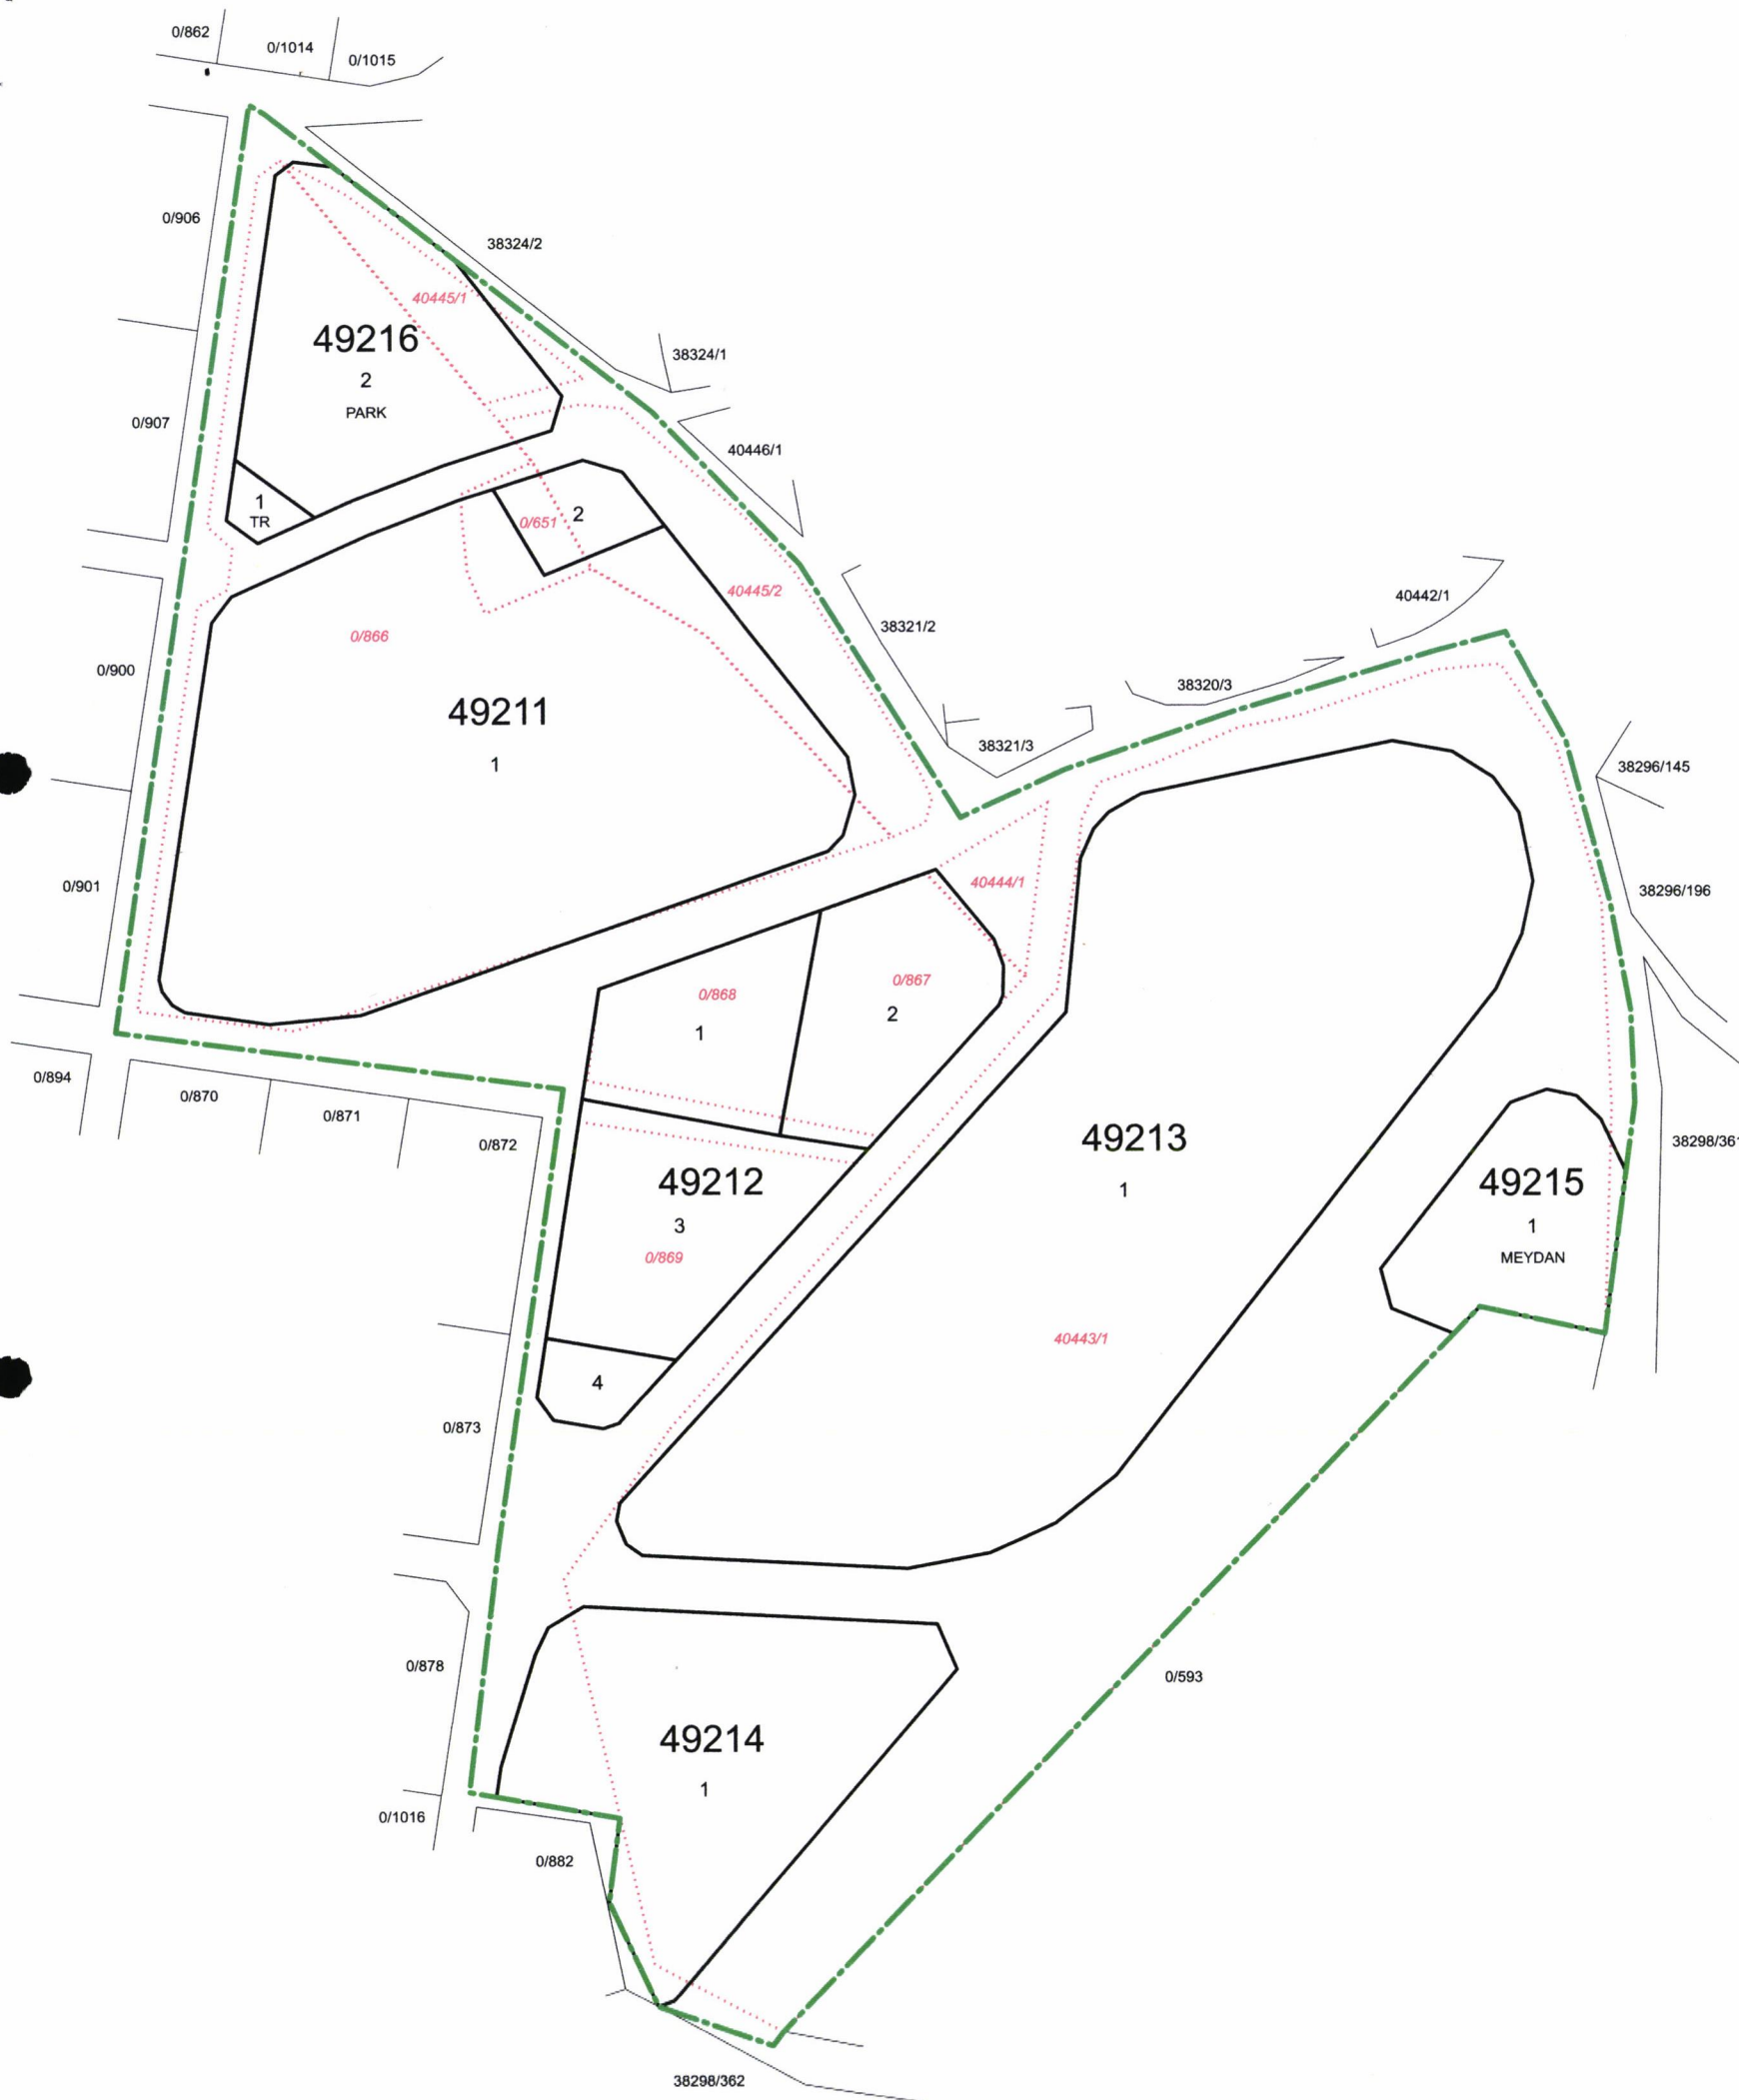

M801 NOLU DÜZENLEME SAHASI ONAMA HARİTASI
(YENİBAHÇE MAHALLESİ)

3194 SAYILI KANUNUN 18. MADDE UYGULAMASINI
HAZIRLAYANLAR

ONAMA HARİTASI

L. Mevlüt COBANOĞLU
Harita Teknikeri

Vahap SEVİNDİK
Harita Mühendisi

Mustafa Özgür KAYIKÇI
Plan ve Proje Müdürü

MERAM BELEDİYESİ ENCÜMENİNİN 19.5/2026

TARİH VE 1262 SAYILI KARARI İLE ONANDI.

Selahattin ÖZÇELİK
Başkan Yardımcısı

BÜYÜKŞEHİR BELEDİYESİ KONTROLLERİ

Mühendis

FERİT SÜMÜL
Harita Mühendisi

Müdür

Mustafa BEKTİK
Harita Şube Müdürü

BÜYÜKŞEHİR BELEDİYESİ ENCÜMENİNİN/...../2026

TARİH VE SAYILI KARARI İLE ONANDI.

Serdar BARAN
İmar ve Şehircilik Daire Başkanı

