



VERİCİ PARSEL	
MAHALLESİ :	KOZAĞAÇ
ADA/PARSEL :	27397/1
PAFTA NO :	M28-B-19-D-4-D

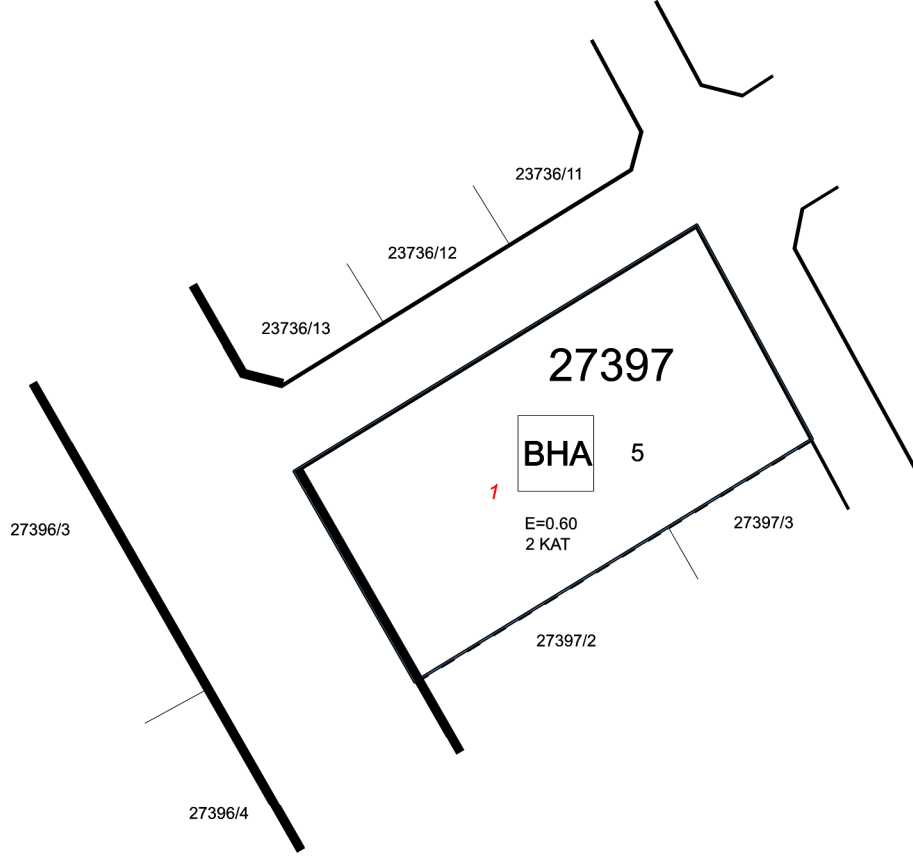

ALICI PARSEL	
MAHALLESİ :	ÇOMAKLI
ADA/PARSEL :	48141/1
PAFTA NO :	M29-D-01-B-4-C

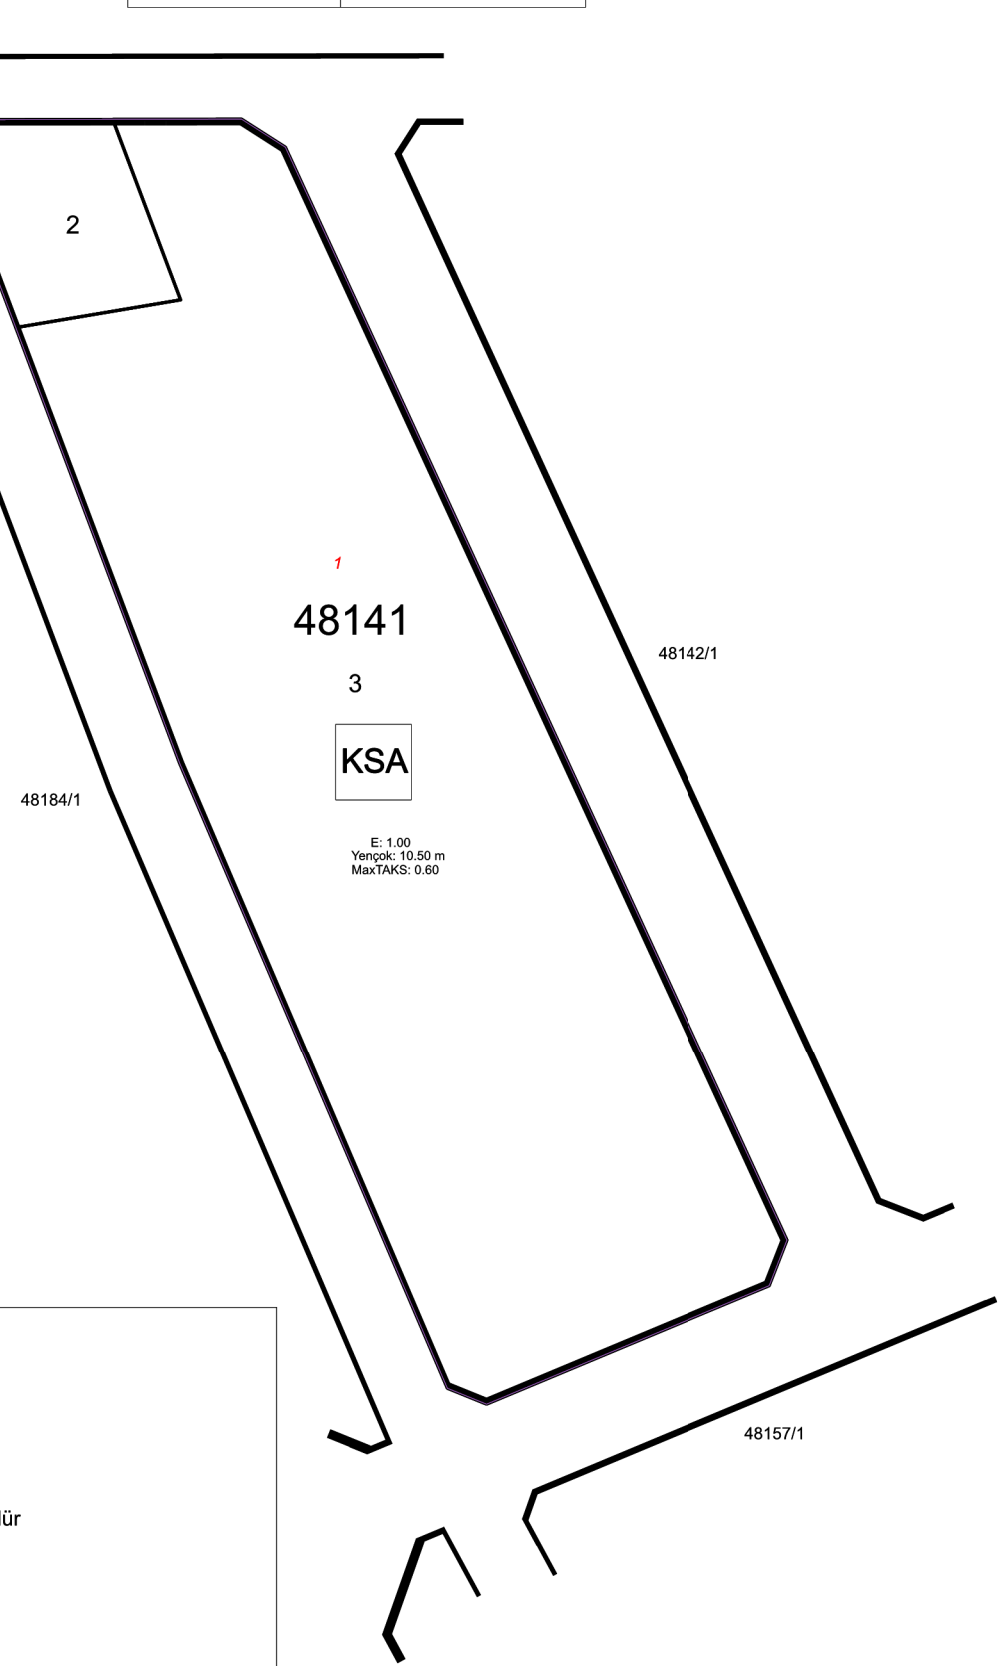

MK1 NOLU DÜZENLEME SAHASI ONAMA HARİTASI

MERAM BELEDİYESİ UYGULAMAYI DÜZENLEYENLER

Hüsnücan AĞBAY
Yüksek Harita Mühendisi

Vahap SEVİNDİK
Harita Mühendisi

Mustafa ÖZGÜR KAYIKÇI
Plan ve Proje Müdürü

MERAM BELEDİYE ENCÜMENİNİN/...../2026 TARİH VE SAYILI KARARI İLE ONANDI.

Selahattin ÖZÇELİK
Başkan Yardımcısı

BÜYÜKŞEHİR BELEDİYESİ KONTROLLERİ

Mühendis

Müdür

BÜYÜKŞEHİR BELEDİYE ENCÜMENİNİN/...../2026 TARİH VE SAYILI KARARI İLE ONANDI.

Serdal BARAN
İmar ve Şehircilik Daire Başkanı