ALAKOVA MAHALLESİ
M626 NOLU DÜZENLEME SAHASI ONAMA HARİTASI

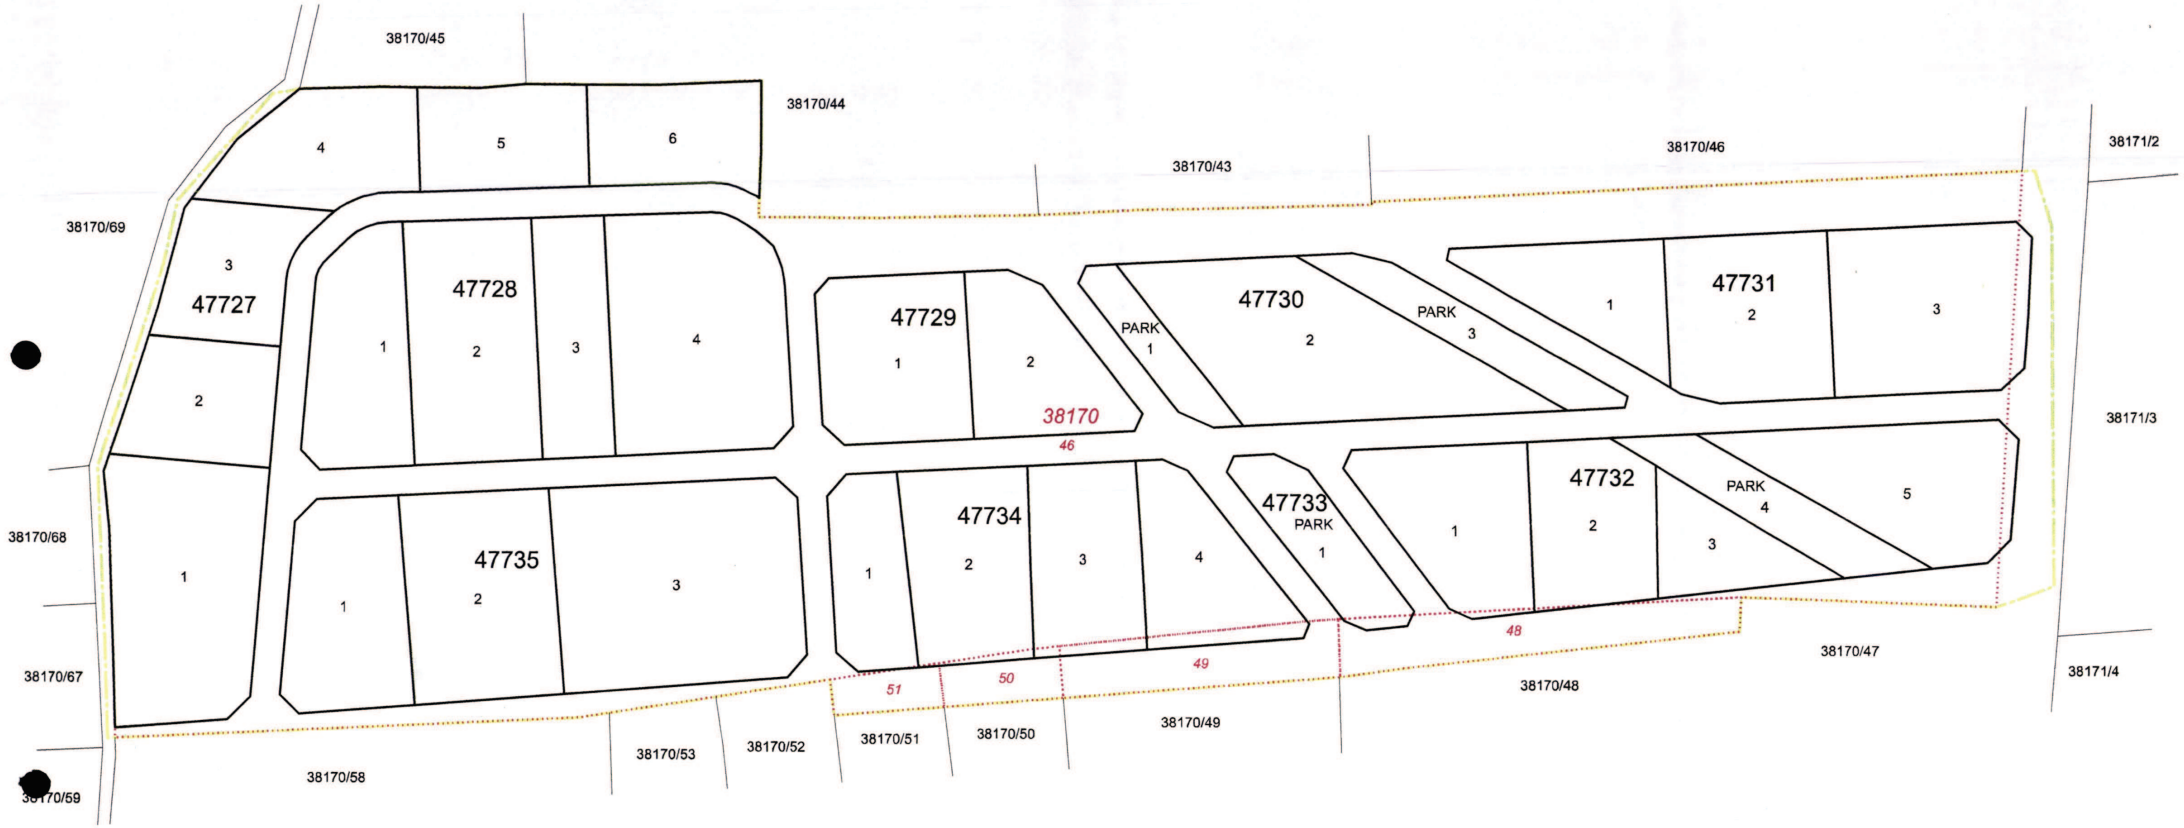

MERAM BELEDİYESİ KONTROLLERİ

GEOMİSA Mühendislik
Harita İnşaat Emlak San. Tic. Ltd. Şti.
Nişantaş Mh. Yahya Çavuş Cd. Ticaret Hanı Kat:3/304
Tel&Fax: 0332 [illegible] Selçuklu/KONYA
[illegible] 304 044 8368

Vahap SEVİNDİK
Harita Mühendisi

Mustafa ERESER
Emlak ve İstimlak Müdürü

BÜYÜKŞEHİR BELEDİYESİ KONTROLLERİ

Mühendis
Barbaros GÜPEK
Harita Yüksek Mühendisi

Müdür
Mustafa BEKTİK
Harita Müdürü

MERAM BELEDİYESİ ENCÜMENİNİN ...../...../20.... TARİH VE ..... SAYILI KARARI İLE ONANDI.

Selahattin ÖZÇELİK
Başkan Yardımcısı

BÜYÜKŞEHİR BELEDİYESİ ENCÜMENİNİN ...../...../20.... TARİH VE ..... SAYILI KARARI İLE ONANDI.

Serdal BARAN
İmar ve Şehircilik Daire Başkanı