
KONYA-MERAM

YAYLAPINAR MAHALLESİ

M663 NOLU DÜZENLEME SAHASI ONAMA HARİTASI

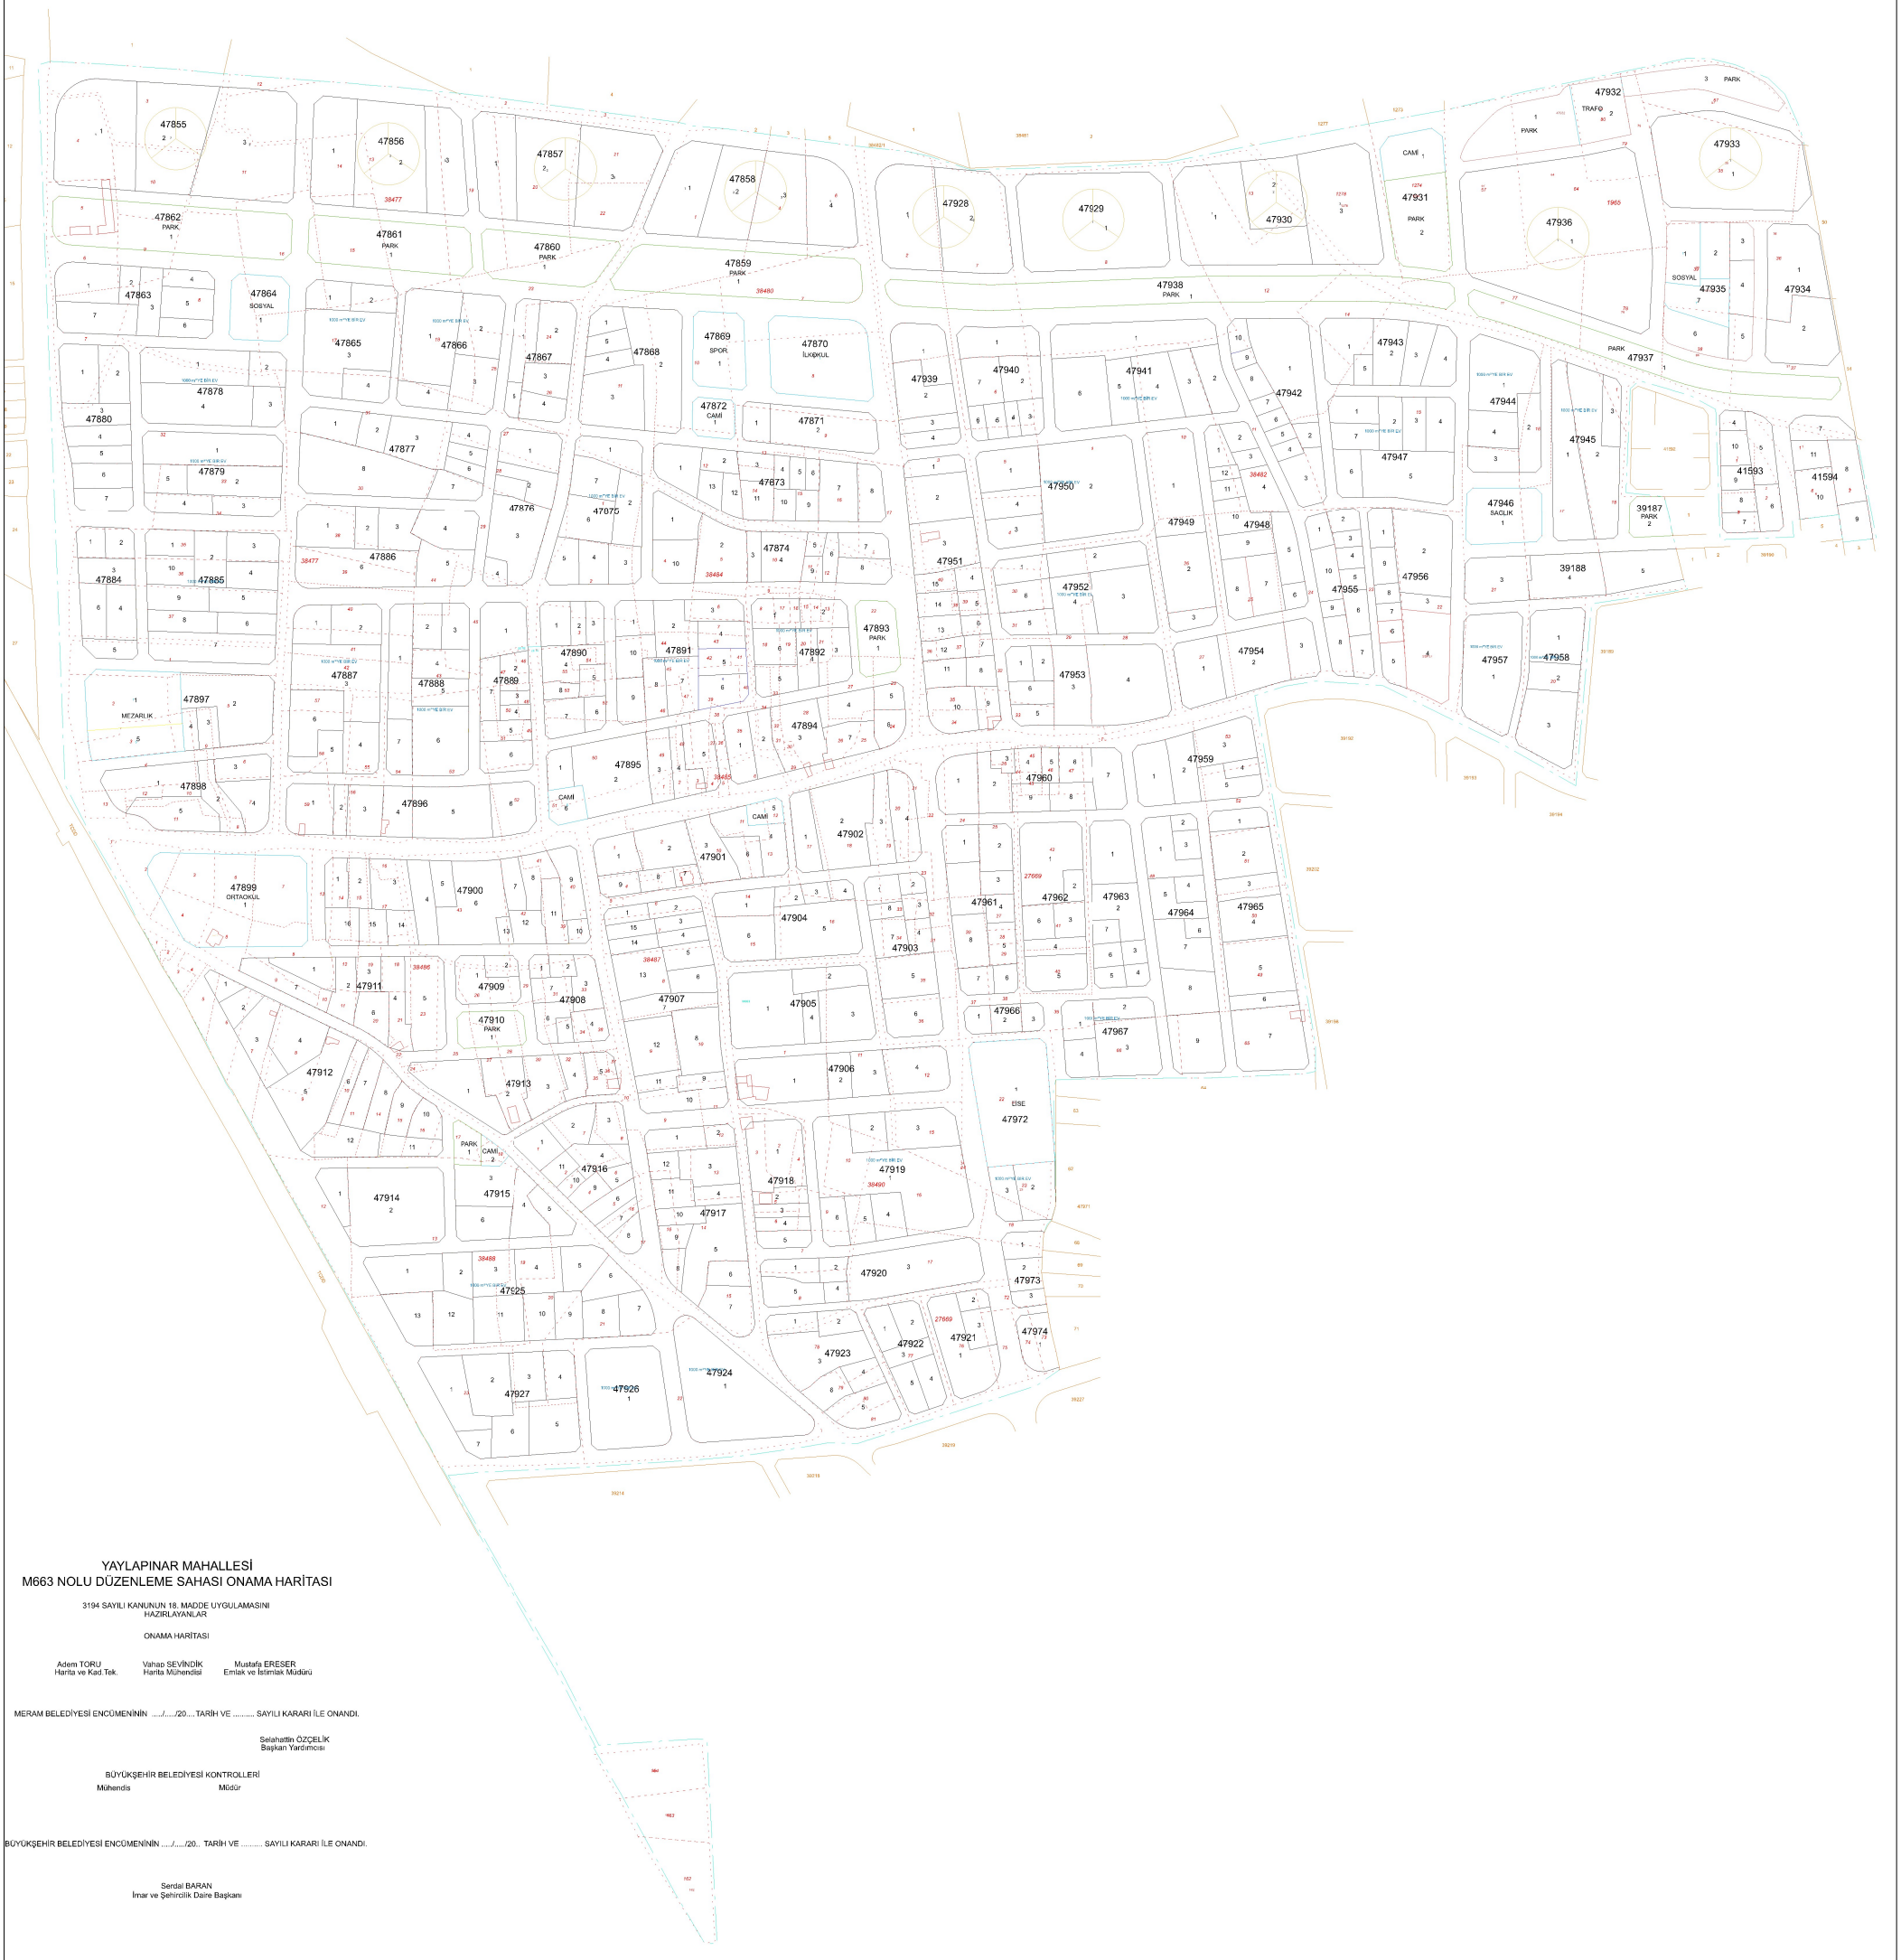

YAYLAPINAR MAHALLESİ
M663 NOLU DÜZENLEME SAHASI ONAMA HARİTASI

3194 SAYILI KANUNUN 18. MADDE UYGULAMASINI HAZIRLAYANLAR

ONAMA HARİTASI

Adem TORU
Harita ve Kad.Tek.

Vahap SEVİNDİK
Harita Mühendisi

Mustafa ERESER
Emlak ve İstimlak Müdürü

MERAM BELEDİYESİ ENCÜMENİNİN ...../...../20....TARİH VE ..... SAYILI KARARI İLE ONANDI.

Selahattin ÖZÇELİK
Başkan Yardımcısı

BÜYÜKŞEHİR BELEDİYESİ KONTROLLERİ

Mühendis

Müdür

BÜYÜKŞEHİR BELEDİYESİ ENCÜMENİNİN ...../...../20.. TARİH VE ..... SAYILI KARARI İLE ONANDI.

Serdal BARAN
İmar ve Şehircilik Daire Başkanı