M.665 NOLU DÜZENLEME SAHASI ONAMA SINIR HARİTASI

Hüseyin ŞAHİN
Harita ve Kadastro Müh.
Oda Sic. No: 1385

3194 SAYILI İMAR KANUNUN 18.MADDE UYGULAMASINI YAPANLAR


MERAM BELEDİYESİ KONTROL

MÜHENDİS

Vahap SEVİNDİK
Harita Mühendisi

MÜDÜR

Mustafa ERESER
Emlak ve İstimlak Müdür V.

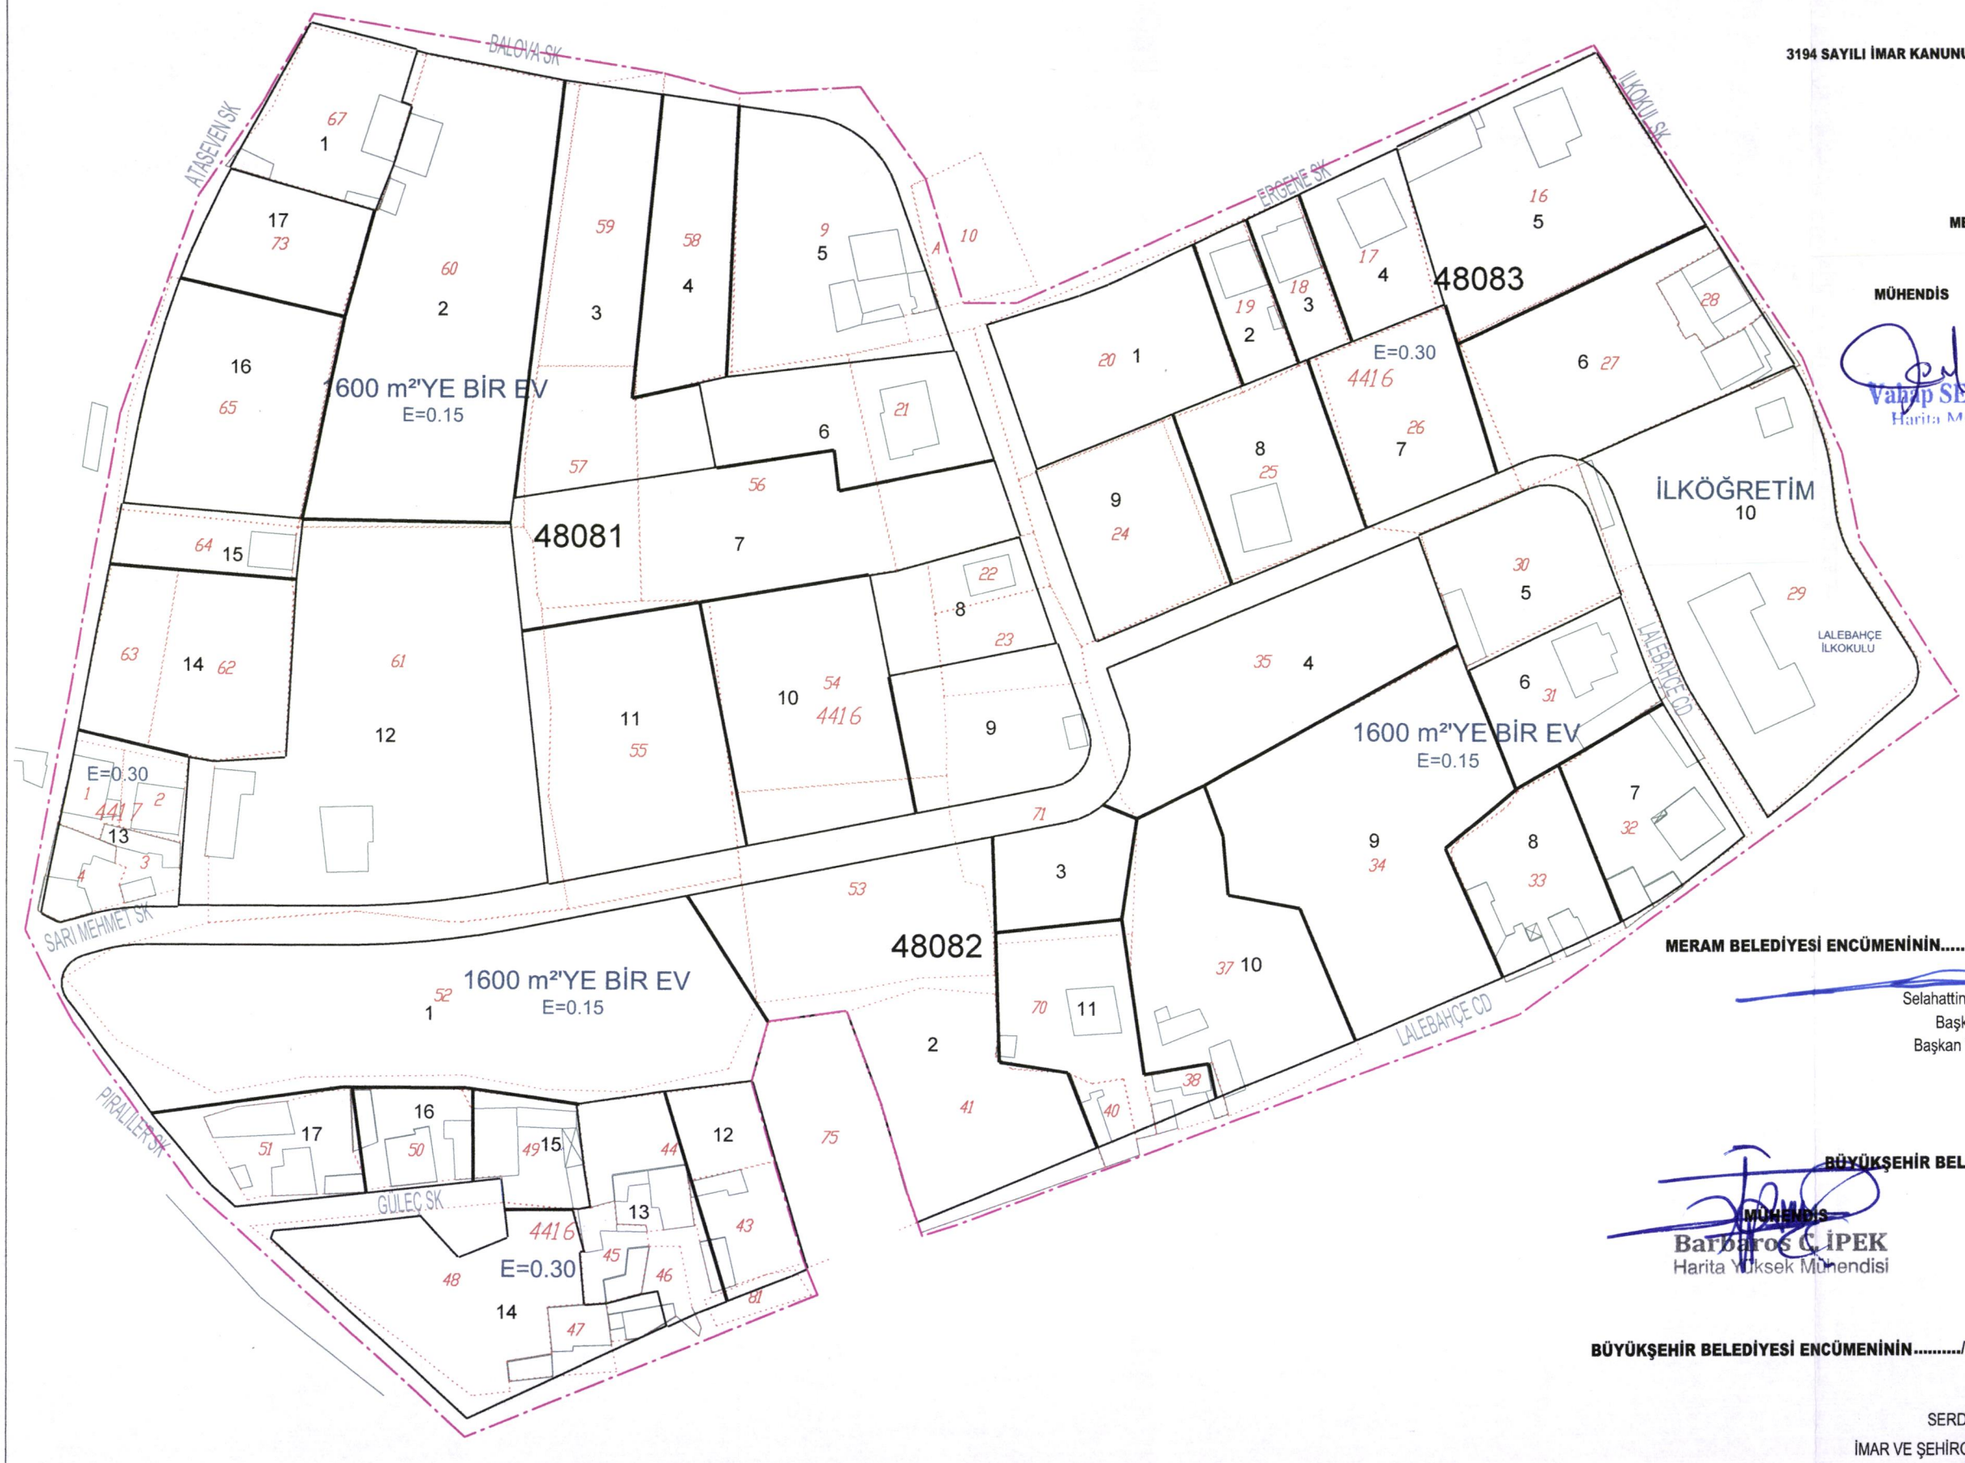

MERAM BELEDİYESİ ENCÜMENİNİN...../...../..... ..... SAYILI KARARI İLE ONANDI.

Selahattin ÖZÇELİK
Başkan a.
Başkan Yardımcısı

BÜYÜKŞEHİR BELEDİYESİ KONTROL

MÜHENDİS

Barbaros ÇİPEK
Harita Yüksek Mühendisi

MÜDÜR

Mustafa SEKTİK
Harita Şube Müdürü

BÜYÜKŞEHİR BELEDİYESİ ENCÜMENİNİN...../...../..... TARİH... SAYILI KARARI İLE ONANDI.

SERDAL BARAN
İMAR VE ŞEHİRCİLİK DAİRE BAŞKANI