
M.677 ...NOLU DÜZENLEME SAHASI
ONAMA HARİTASI

İLİ	:KONYA
İLÇESİ	:MERAM
MAHALLESİ	:BÜYÜKKOVANAĞZI
PAFTA	M29D07C1C / 4B
ADA	: 663/2501/2502/2503/19139/19140/19152
PARSEL	: 68-69-7071-72-74-75/ 77-78-79-80-81-82-83-84-85-86/ 87-88-89-90-91-92--93-94-95/ 96-97-98-99-101-102-103-104-105-106-107-108- 109-110-111-112-113 1-2-3/2/1-2-3-4-5

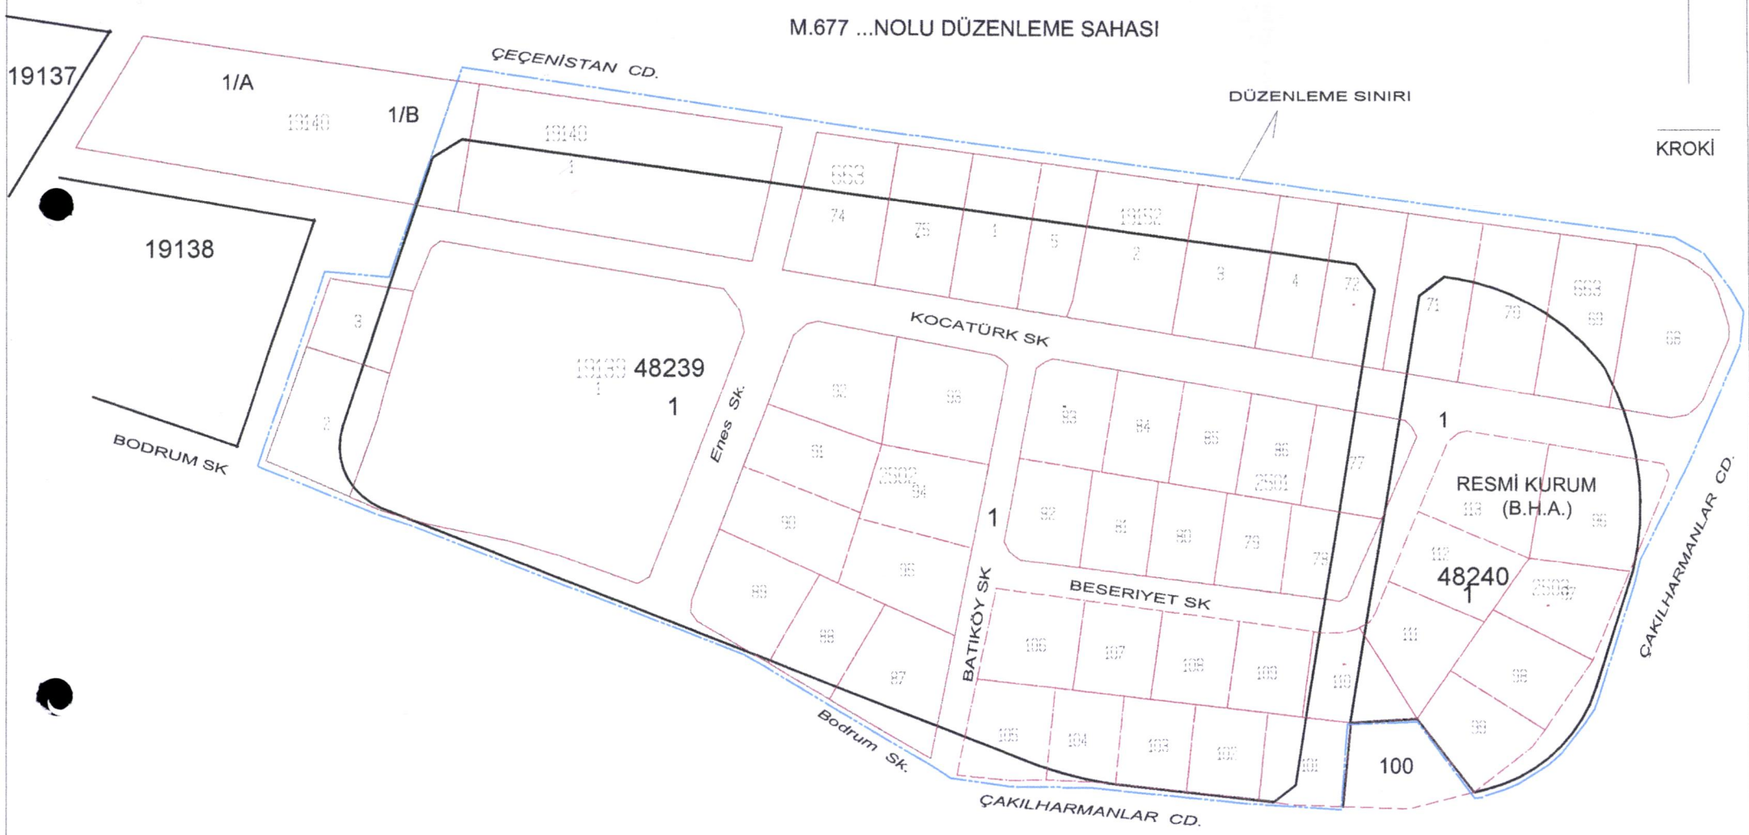

3194 SAYILI KANUNUN
18. MADDE UYGULAMASINI YAPANLAR

Mustafa POYRAZ Vahap SEVİNDİK Mustafa ERESER
Harita Müh. Harita Müh. MÜDÜR

Mustafa POYRAZ
Harita ve Kadastro Müh.
Oda Sicil No: 7232

Meram Belediye Encümeninin
..../...../2022 tarih ve ..../...../2022 Sayılı kararı ile onandı.

Selahattin ÖZÇELİK
Başkan Yardımcısı

BÜYÜKŞEHİR BELEDİYESİ KONTROLLERİ

MÜHENDİS
FERHAT SÜMÜL
HARİTA MÜHENDİSİ

MÜDÜR
Mustafa EVİNDİK
Harita Şube Müdürü

O N A Y

Büyükşehir Belediye Encümeninin
.../.../2022 tarih sayılı kararı ile onandı.

Serdal BARAN
İmar ve Şehircilik Daire Başkanı