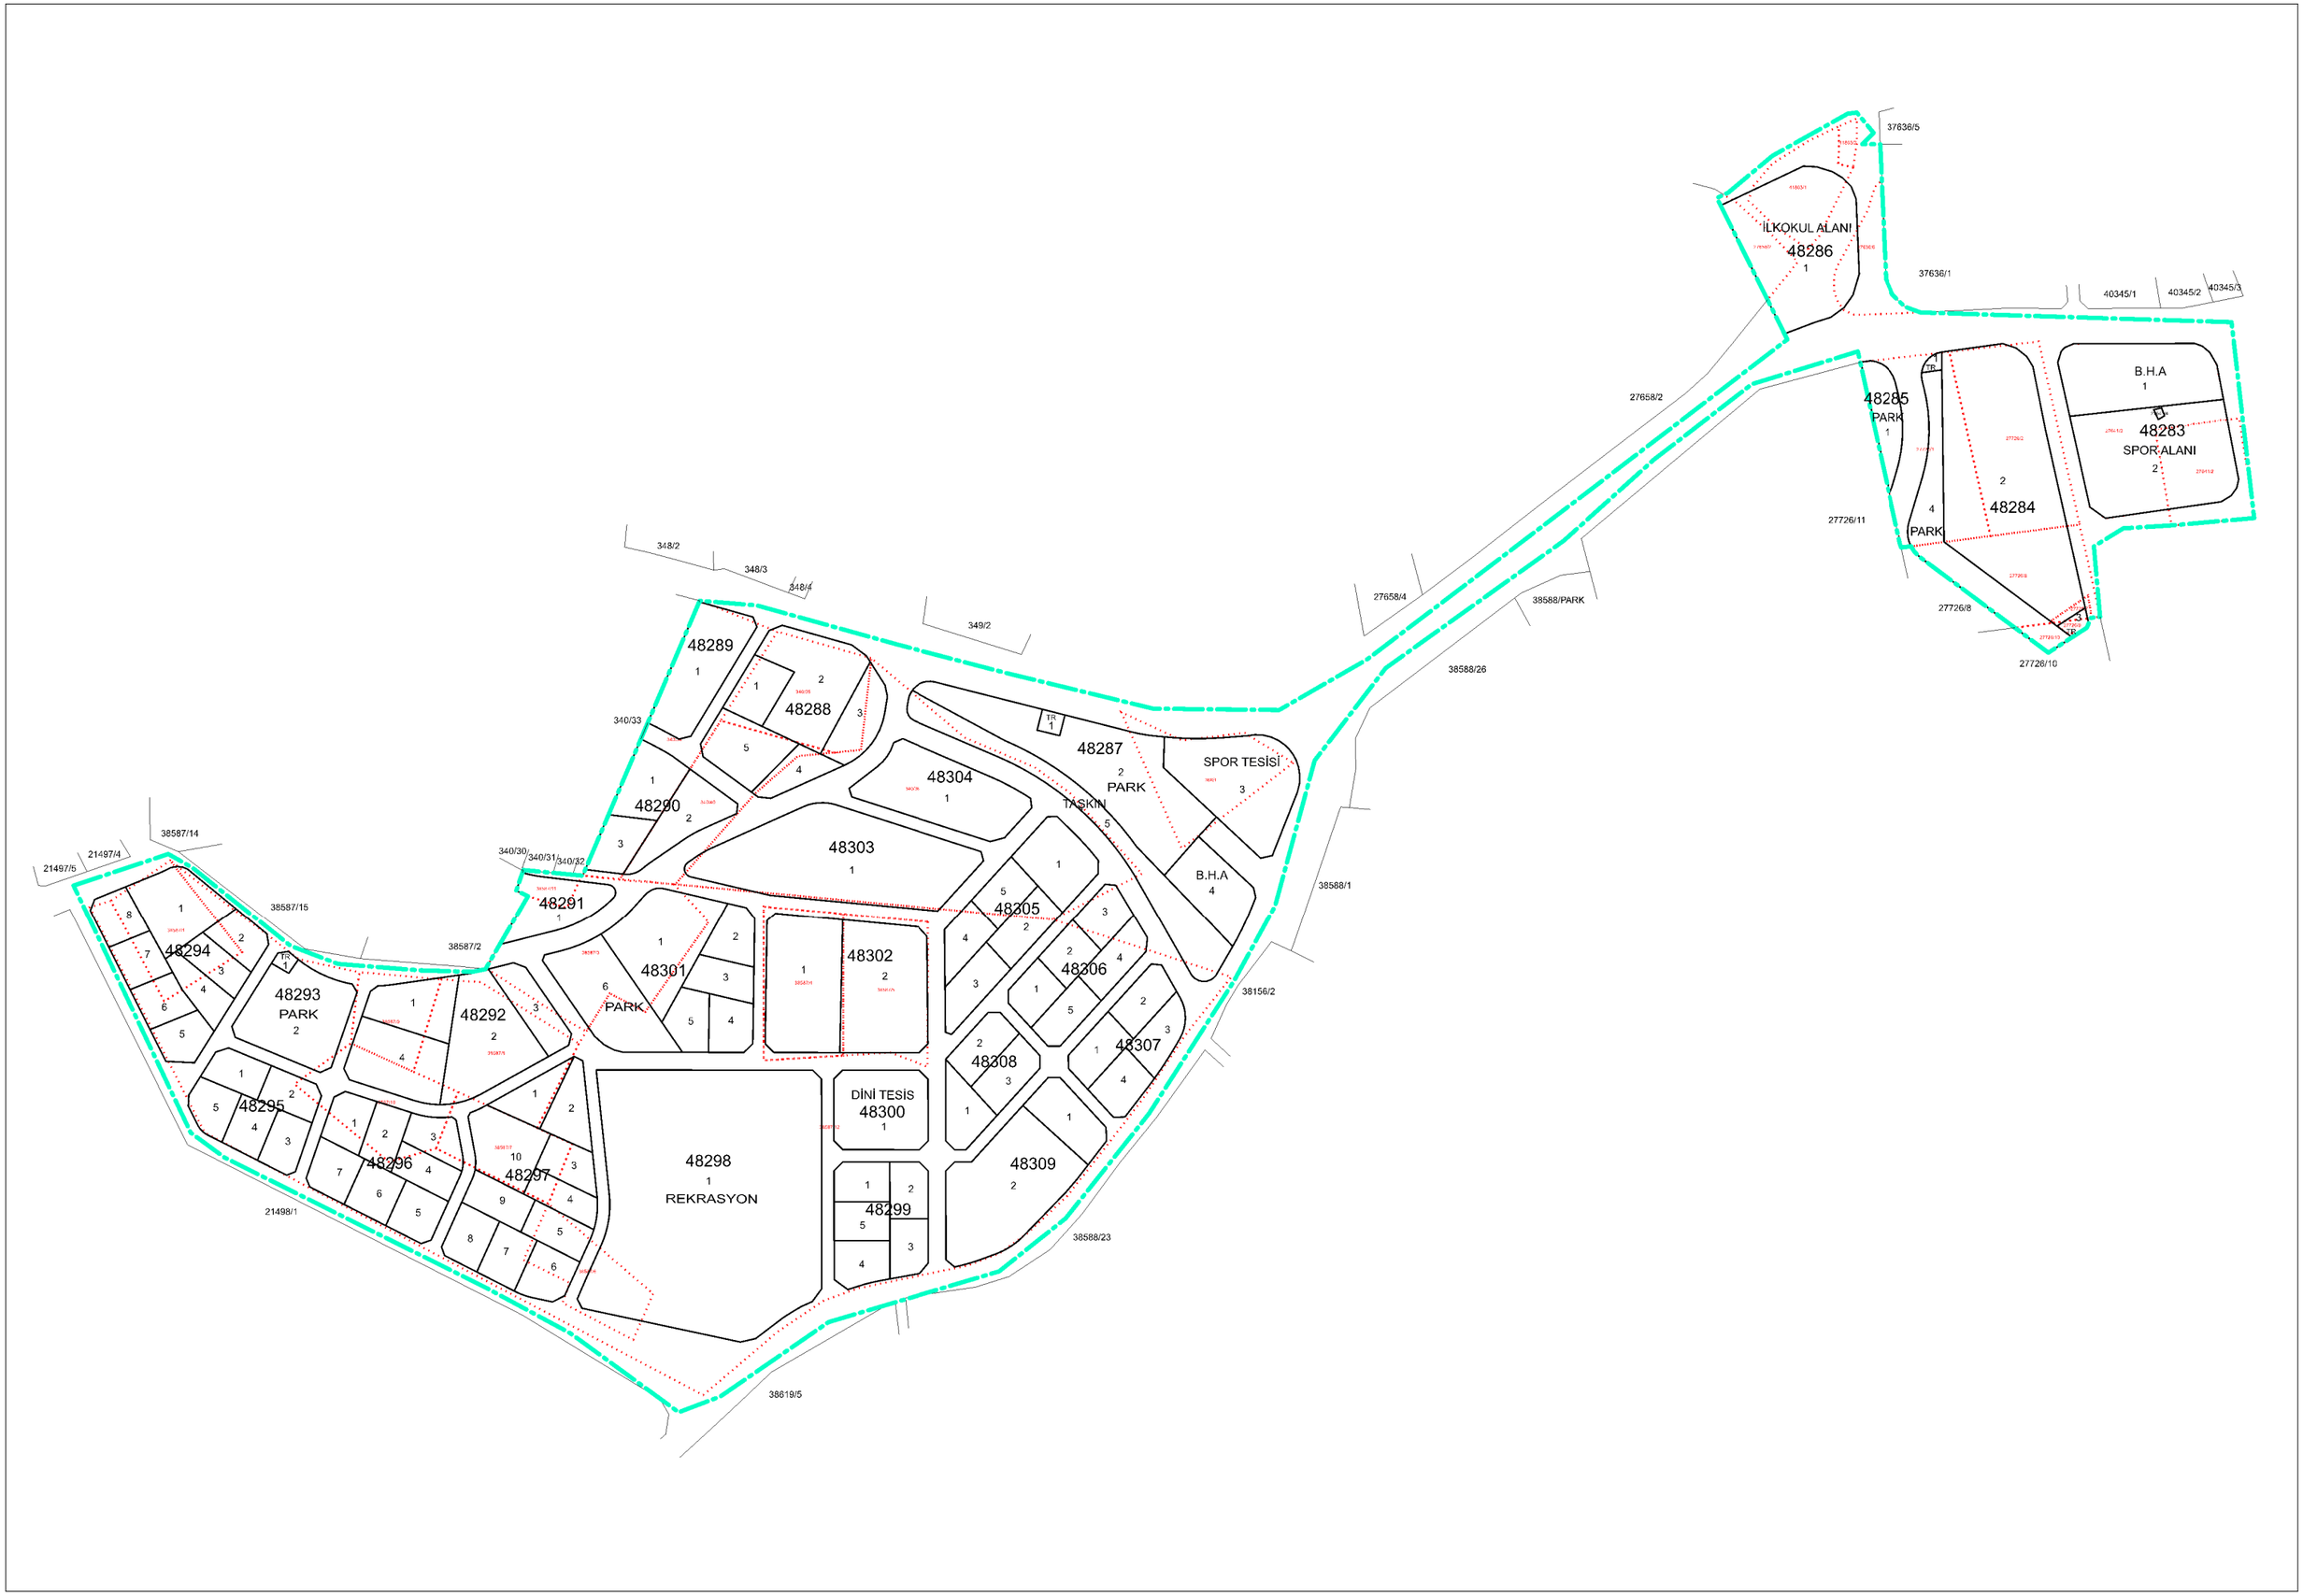

İLKOKUL ALANI
48286
37636/5
37636/1
40345/1
40345/2
40345/3
27658/2
48285
PARK
B.H.A
48283
SPOR ALANI
48284
PARK
27726/11
27726/8
27726/10
27658/4
38588/PARK
38588/26
348/2
348/3
348/4
349/2
48289
48288
340/33
48287
PARK
SPOR TESİSİ
48304
TASKIN
48290
48303
B.H.A
38588/1
38587/14
21497/4
21497/5
38587/15
340/30
340/31
340/32
48291
48305
48294
48293
PARK
48292
48301
PARK
48302
48306
38156/2
48307
48308
DİNİ TESİS
48300
48295
48296
48297
48298
REKRASYON
48299
48309
21498/1
38588/23
38619/5