
İLİ :KONYA
İLÇESİ MERAM
MAHALLE :CAMİİKEBİR
PAFTA : M28B14D4B
ADA :4236-4237-4238-4239

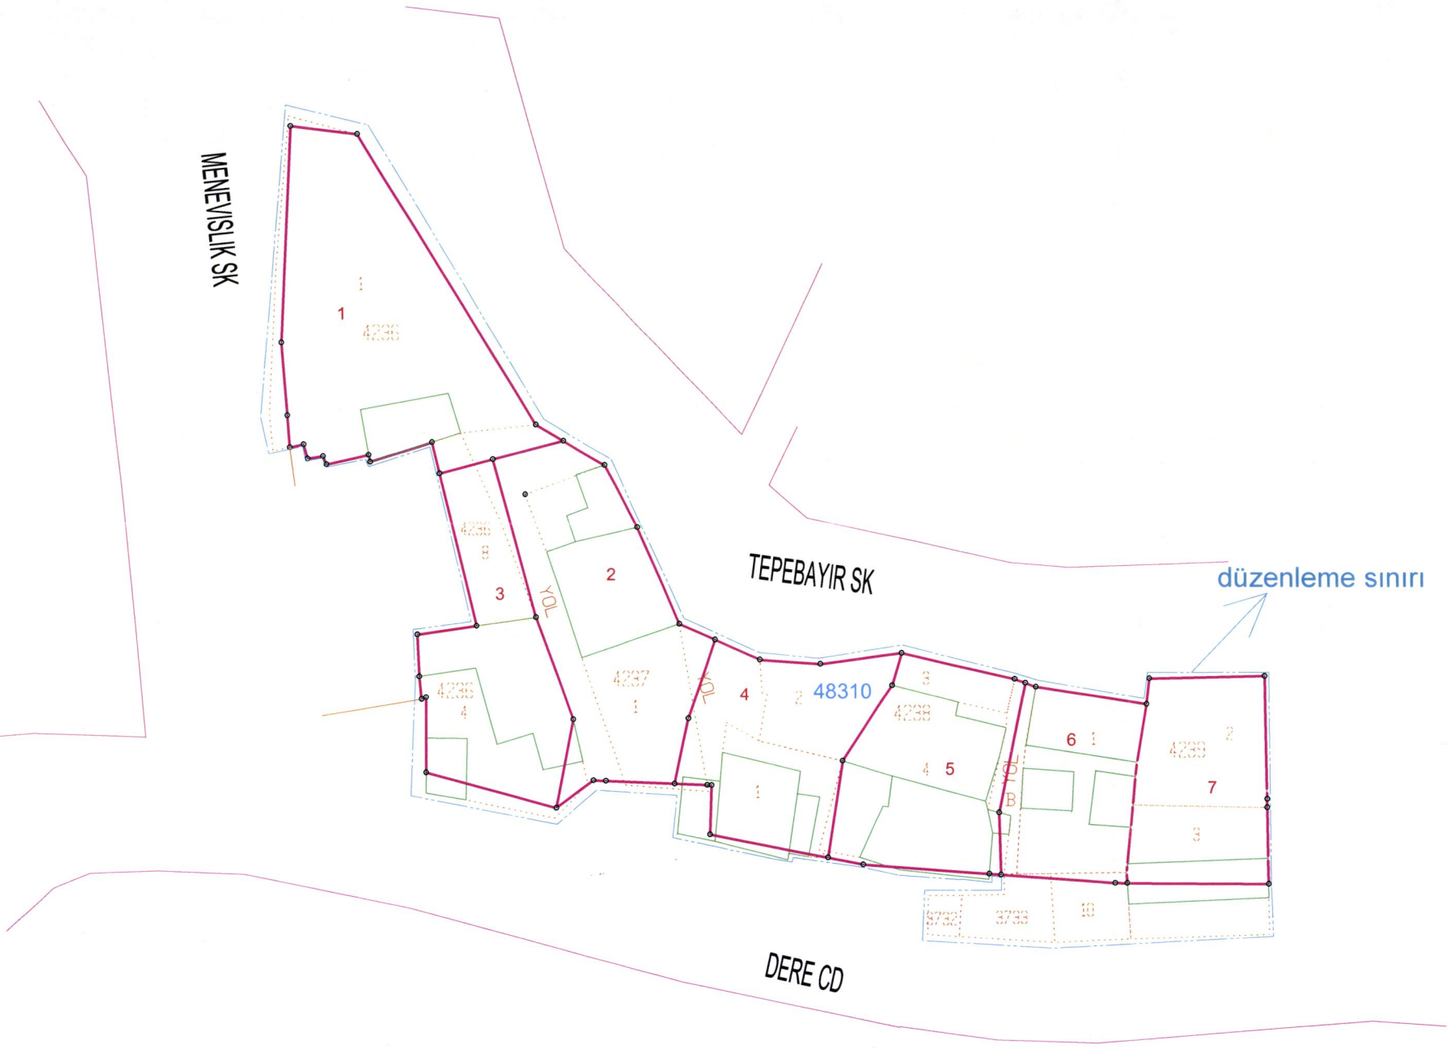

DERE CAMİİKEBİR MAHALLESİ

M683 NOLU DÜZENLEME SAHASI ONAMA HARİTASI

3194 SAYILI KANUNUN 18.MADDE UYDULAMASINI

HAZIRLAYANLAR

ONAMA HARİTASI

YAŞAR KÖKLÜ	VAHAP SEVİNDİK	MUSTAFA ERESER
Harita Mühendisi	Harita Mühendisi	Emlak ve İstimlak Müdürü

Meram Belediyesi Encümeninin .../ ./2022 ve ..... Sayılı Kararı İle Onandı.

SELAHATTİN ÖZÇELİK
Başkan Yardımcısı

BÜYÜKŞEHİR BELEDİYESİ KONTROLLERİ

Harita Mühendisi	Müdür
FERHAT SÜMÜD HARİTA MÜHENDİSİ	Mustafa BEKTİK Harita Şube Müdürü

Büyükşehir Belediyesi Encümeninin ..../..../..... sayılı kararı ile onandı.

SERDAL BARAN
İmar Şehircilik Daire Başkanı