M699 NOLU DÜZENLEME SAHASI

SINIR VE ONAMA HARİTASI

İLİ : KONYA
İLÇE : MERAM
MAHALLE: DEREAŞIKLAR
ADA/PAR.:4389/1,2,4397/4

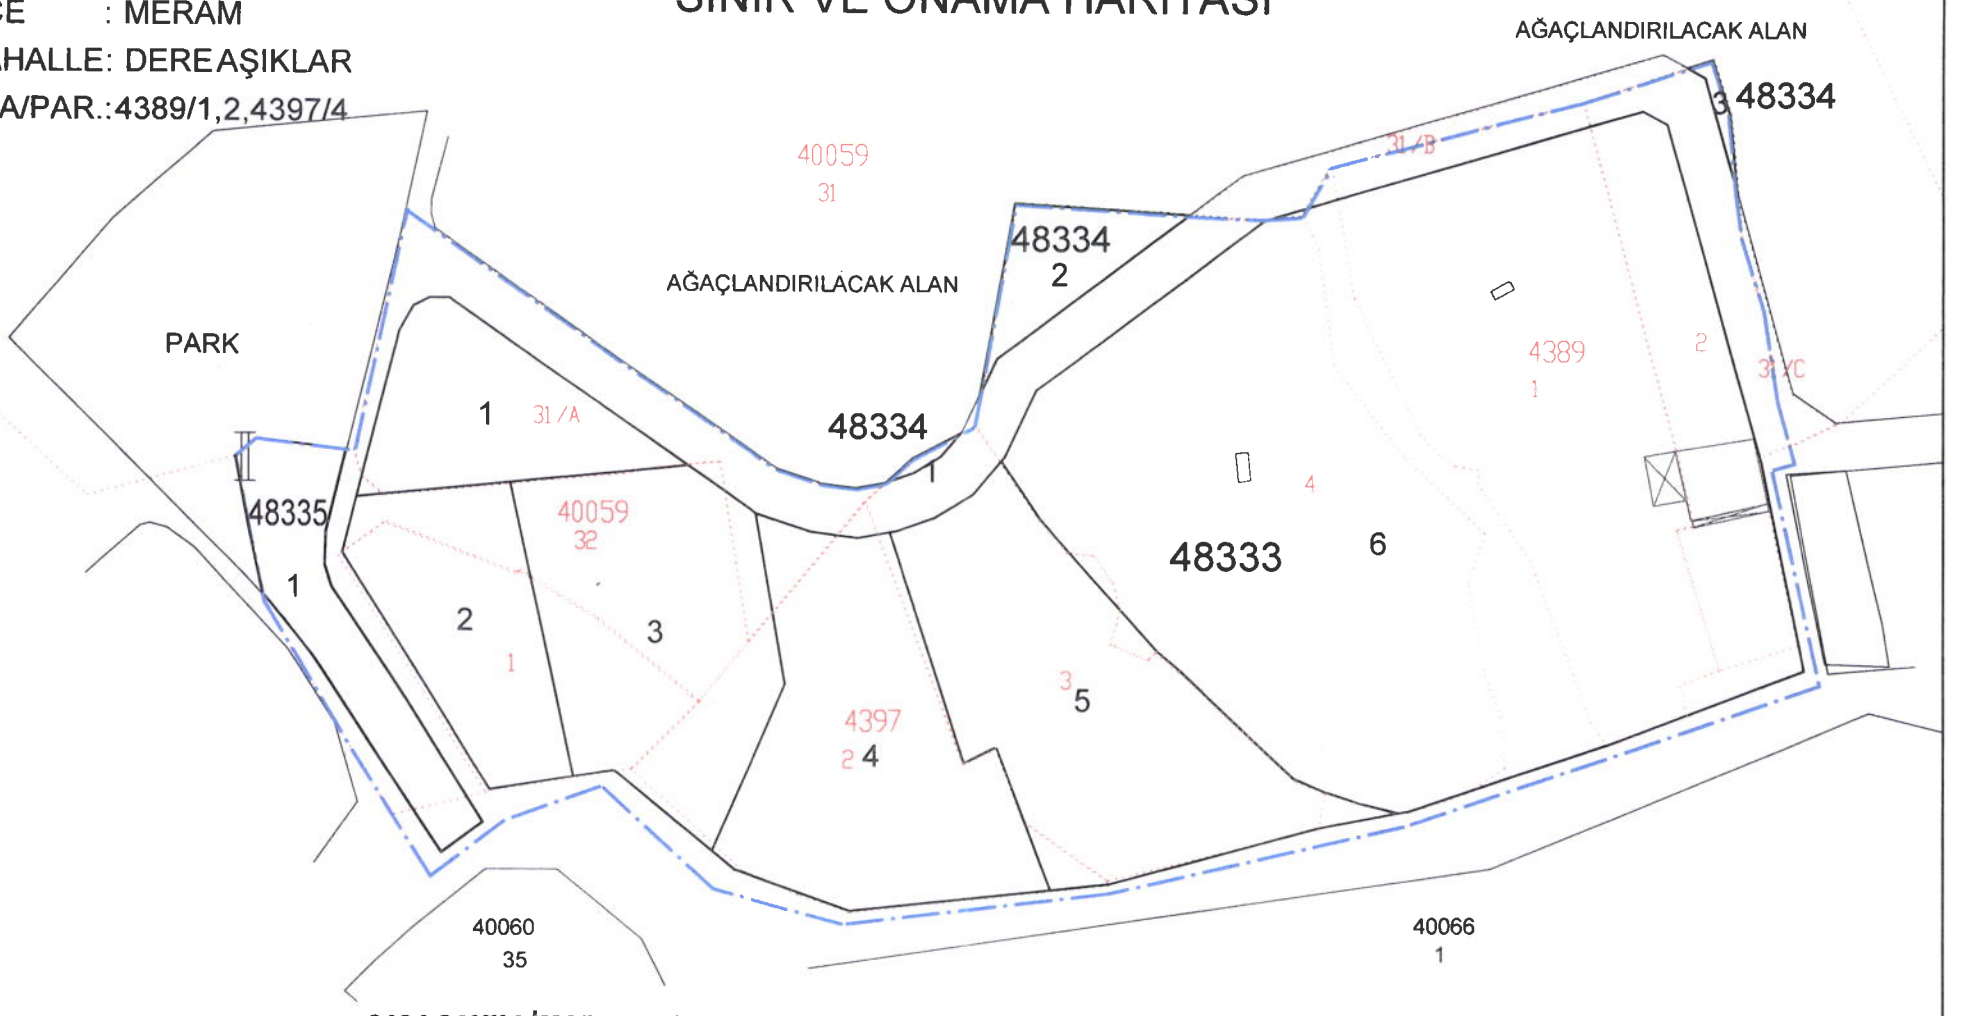

3194 SAYILI İMAR KANUNUN 18.MADDE UYGULAMASINI YAPANLAR

Hüseyin ŞAHİN
Harita ve Kadastro Müh.
Oda Sicil No: [illegible]

MERAM BELEDİYESİ KONTROL

MÜHENDİS

Vahip SEVİNDİK
Harita Mühendisi

MÜDÜR

Mustafa ERESER
Emlak ve İstimlak Müdür V.

MERAM BELEDİYESİ ENCÜMENİNİN...../...../..... ..... SAYILI KARARI İLE ONANDI.

Selahattin ÖZÇELİK
Başkan a.
Başkan Yardımcısı

BÜYÜKŞEHİR BELEDİYESİ KONTROL

MÜHENDİS

Barbaros Ö. İPEK
Harita Yüksek Mühendisi

Mustafa [illegible]TİK
Harita [illegible] Müdürü

BÜYÜKŞEHİR BELEDİYESİ ENCÜMENİNİN ...../...../..... TARİH .... SAYILI KARARI İLE ONANDI.

SERDAL BARAN
İMAR VE ŞEHİRCİLİK DAİRE BAŞKANI