
KONYA/MERAM BELEDİYESİ

M702 NOLU DÜZENLEME SAHASI
PARSELASYON VE SINIR HARİTASI

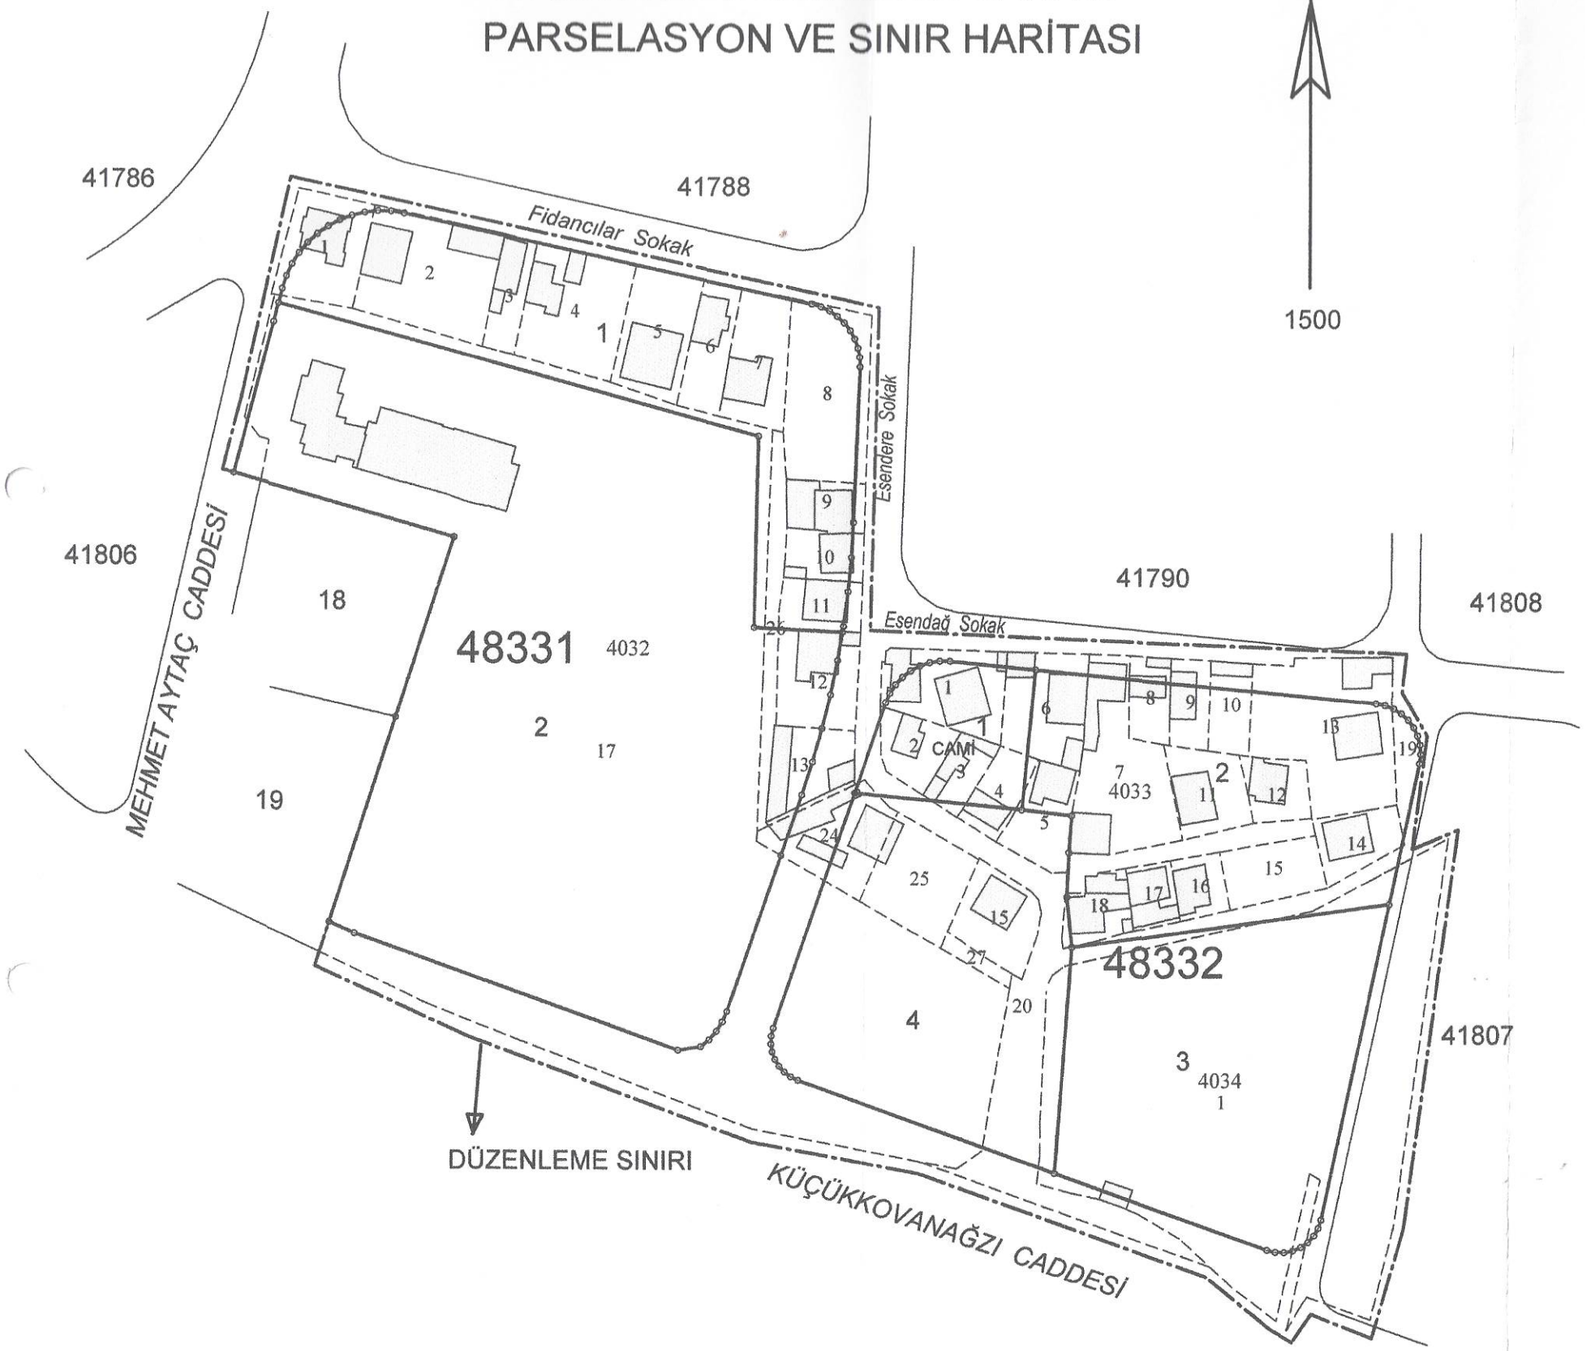

MERAM/KALFALAR MAHALLESİ

M702 NOLU DÜZENLEME SAHASI PARSELASYON VE SINIR HARİTASI

BELEDİYE	: MERAM
MAHALLE	:KALFALAR
İMAR PAFTASI	:M28B20B2D
UYGULAMA GÖREN	
KADASTRO PAFTA	:19 L IV
KADASTRO ADA	:4032,4033/4034

Düzenleme Sınırı ve Uygulama Haritası

3194 SAYILI İMAR KANUNUNUN 18.MADDE UYGULAMASINI YAPANLAR

GEOMİSA MÜHENDİSLİK
Saadettin Sami ÇETİNKAYA
Har. ve Kad. Mühendisi

MERAM BELEDİYESİ ENCÜMENİNİN ..../.../.....TARİH VE ..... SAYILI KARARI İLE ONANDI.

Vahap SEVİNDİK
Har. ve Kad. Mühendisi

Mustafa ERESER
Emlak ve İstimlak Müdür.V

Selahattin ÖZÇELİK
Başkan A.
Belediye Başkan Yrd.

BÜYÜKŞEHİR BELEDİYESİ KONTROLLERİ

Har. ve Kad. Mühendisi
Barış ÖZÇİPEK
Harita Yüksek Mühendisi

Harita Şube Müdürü
Mustafa ERESER
Harita Şube Müdürü

ONAY

Büyükşehir Belediye Encümenin

...../...../..... ..... sayılı kararı ile onandı.

Serdal BARAN
İmar ve Şehircilik Daire Başkanı.