M715 NOLU DÜZENLEME SAHASI ONAMA HARİTASI

İLİ	:KONYA
İLÇESİ	:MERAM
MAHALLESİ	:YAKA
PAFTA	:M28B1AC4A
ADA	: 705
PARSEL	: 1-2-3-4-5-6-10-11-12-13-14-16-18-20-21-22

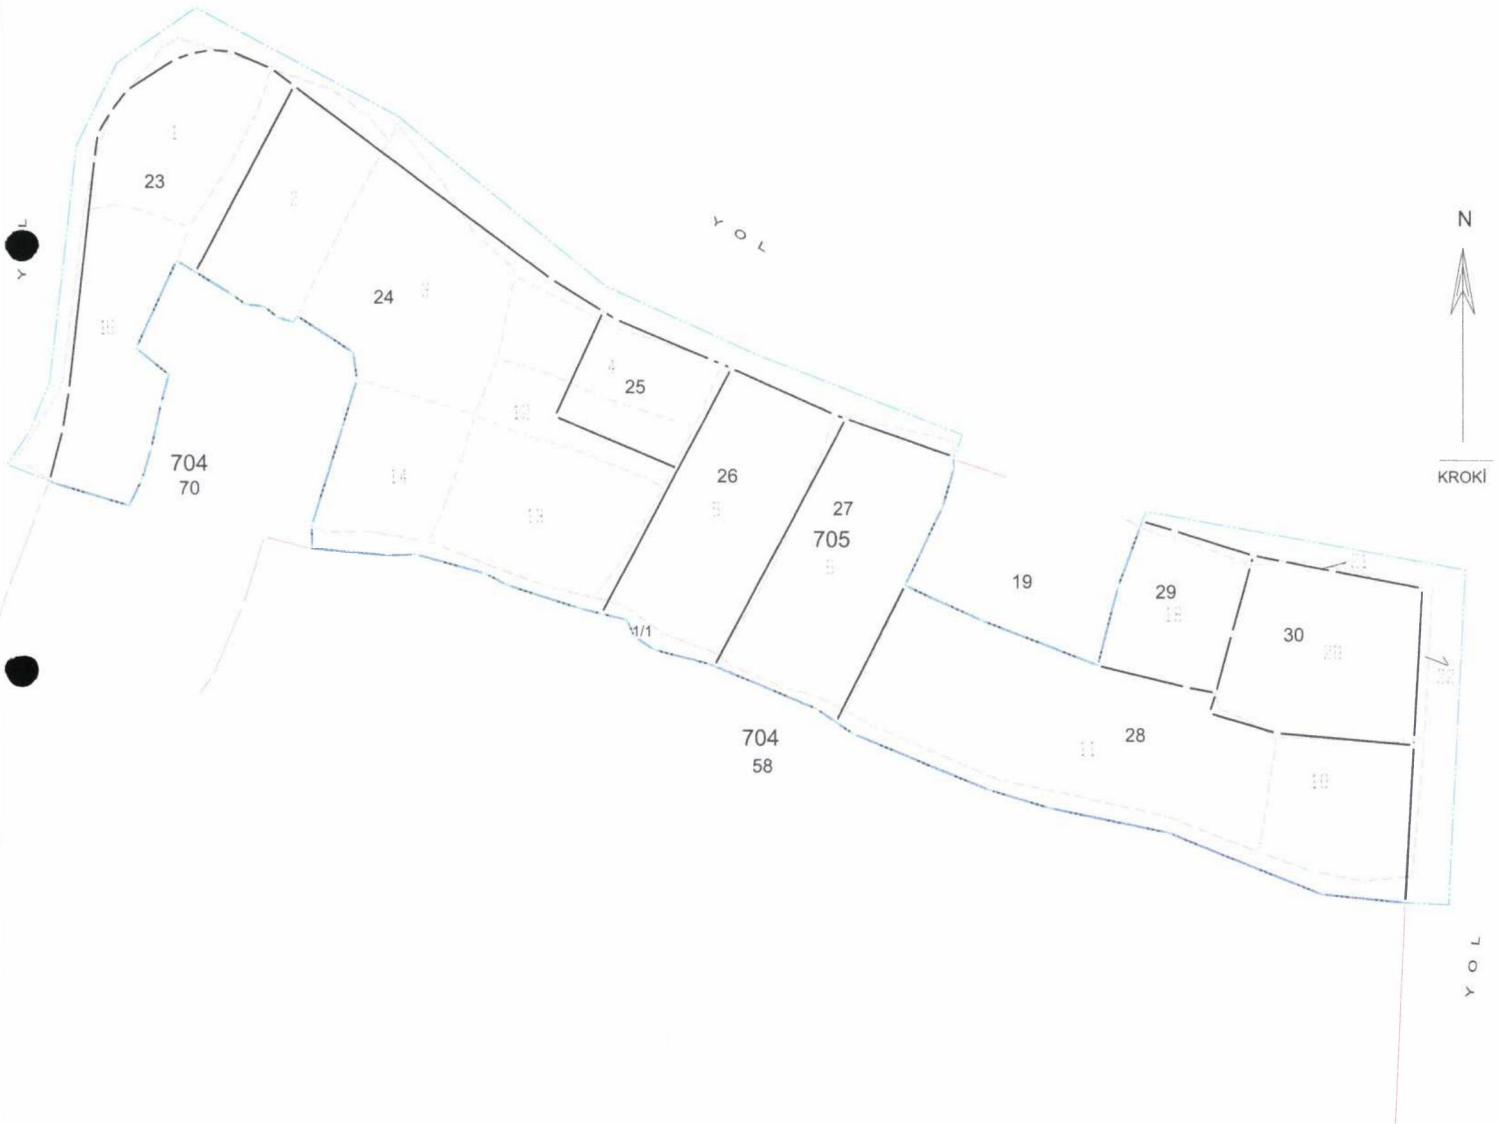

3194 SAYILI KANUNUN

18. MADDE UYGULAMASINI YAPANLAR

Mustafa POYRAZ Harita Müh.

Vahap SEVİNDİK Harita Müh.

Mustafa ERESER MÜDÜR

Meram Belediye Encümeninin

..../...../2023 tarih ve ..../...../2023 Sayılı kararı ile onandı.

Selahattin ÖZÇELİK
Başkan Yardımcısı

BÜYÜKŞEHİR BELEDİYESİ KONTROLLERİ

MÜHENDİS
FERHAT SÜMÜK
HARİTA MÜHENDİSİ

MÜDÜR

O N A Y

Büyükşehir Belediye Encümeninin
.../.../2023 tarih sayılı kararı ile onandı.

Serdal BARAN
İmar ve Şehircilik Daire Başkanı