
M720 NOLU DÜZENLEME SAHASI SINIR-ONAMA HARİTASI

İLİ : KONYA
İLÇESİ : MERAM
MAHALLESİ : GÖDENE
ADA/PAR. : 48303/1,48304/1,48305/1

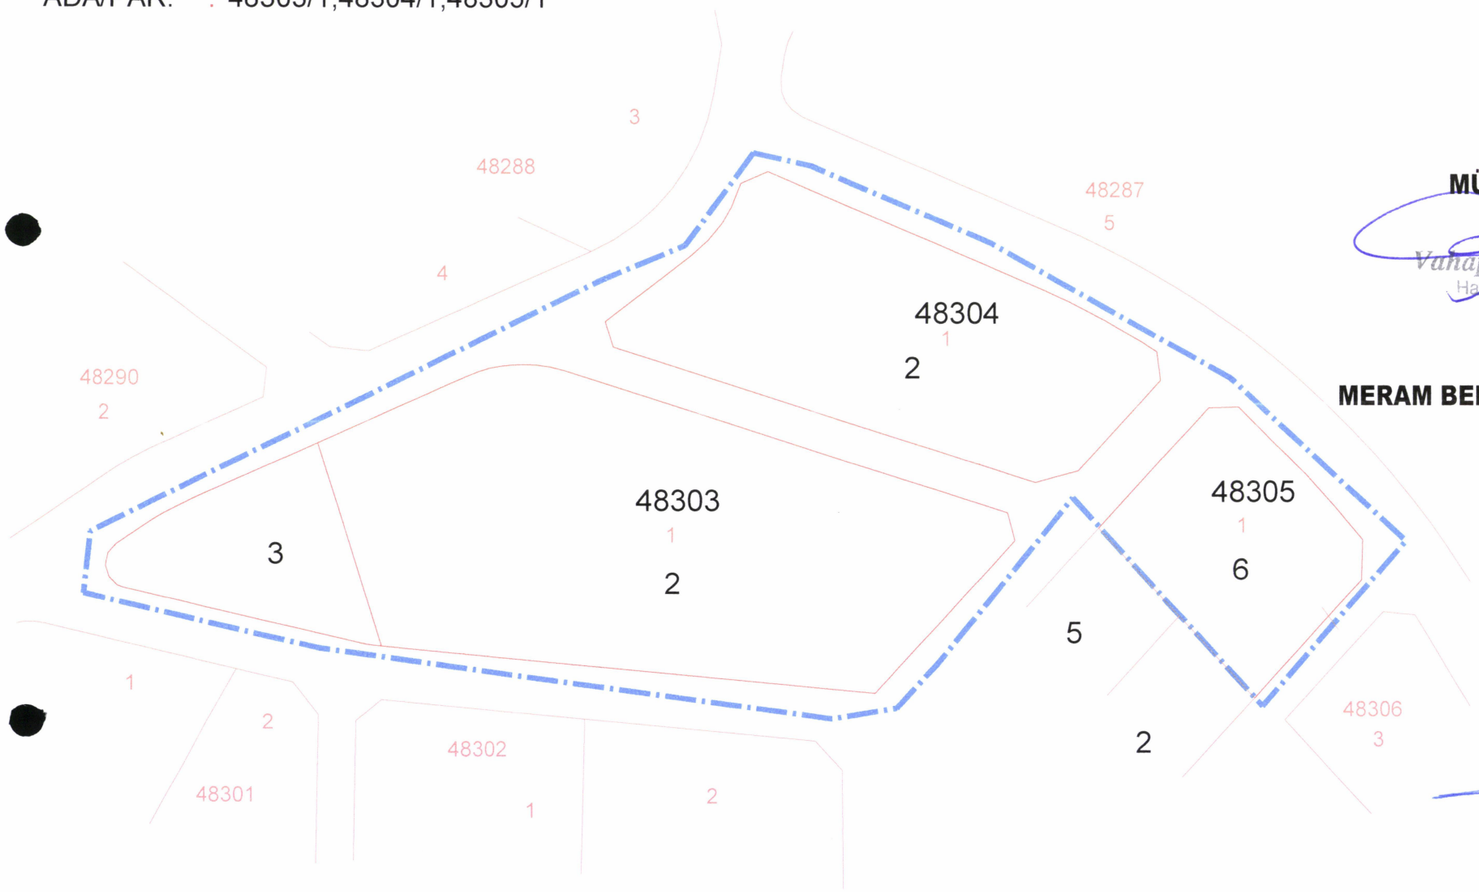

3194 SAYILI İMAR KANUNUN 18.MADDE UYGULAMASI YAPANLAR

Hüseyin ŞAHİN
Harita ve Kadastro Mühendisi
Oda Sic. No:1365

MERAM BELEDİYESİ KONTROL

MÜHENDİS

Vahap SEVİNDİK
Harita Mühendisi

MÜDÜR

Mustafa ERESER
Emlak ve İstimlak Müdürü

MERAM BELEDİYESİ ENCÜMENİNİN 09 / 08 / 2023 TARİH 1205 SAYILI KARARI İLE ONANDI.

SELAHATTİN ÖZÇELİK
Başkan a.
Başkan Yardımcısı

BÜYÜKŞEHİR BELEDİYESİ KONTROL

MÜHENDİS

Barbaros C. İPEK
Harita Yüksek Mühendisi

MÜDÜR

BÜYÜKŞEHİR BELEDİYESİ ENCÜMENİNİN ...../...../..... TARİH .... SAYILI KARARI İLE ONANDI.

SERDAL BARAN
İMAR VE ŞEHİRCİLİK DAİRE BAŞKANI