
M733 NOLU DÜZENLEME SAHASI SINIR ONAMA HARİTASI

İLİ : KONYA
İLÇESİ : MERAM
MAHALLESİ : PİREBİ

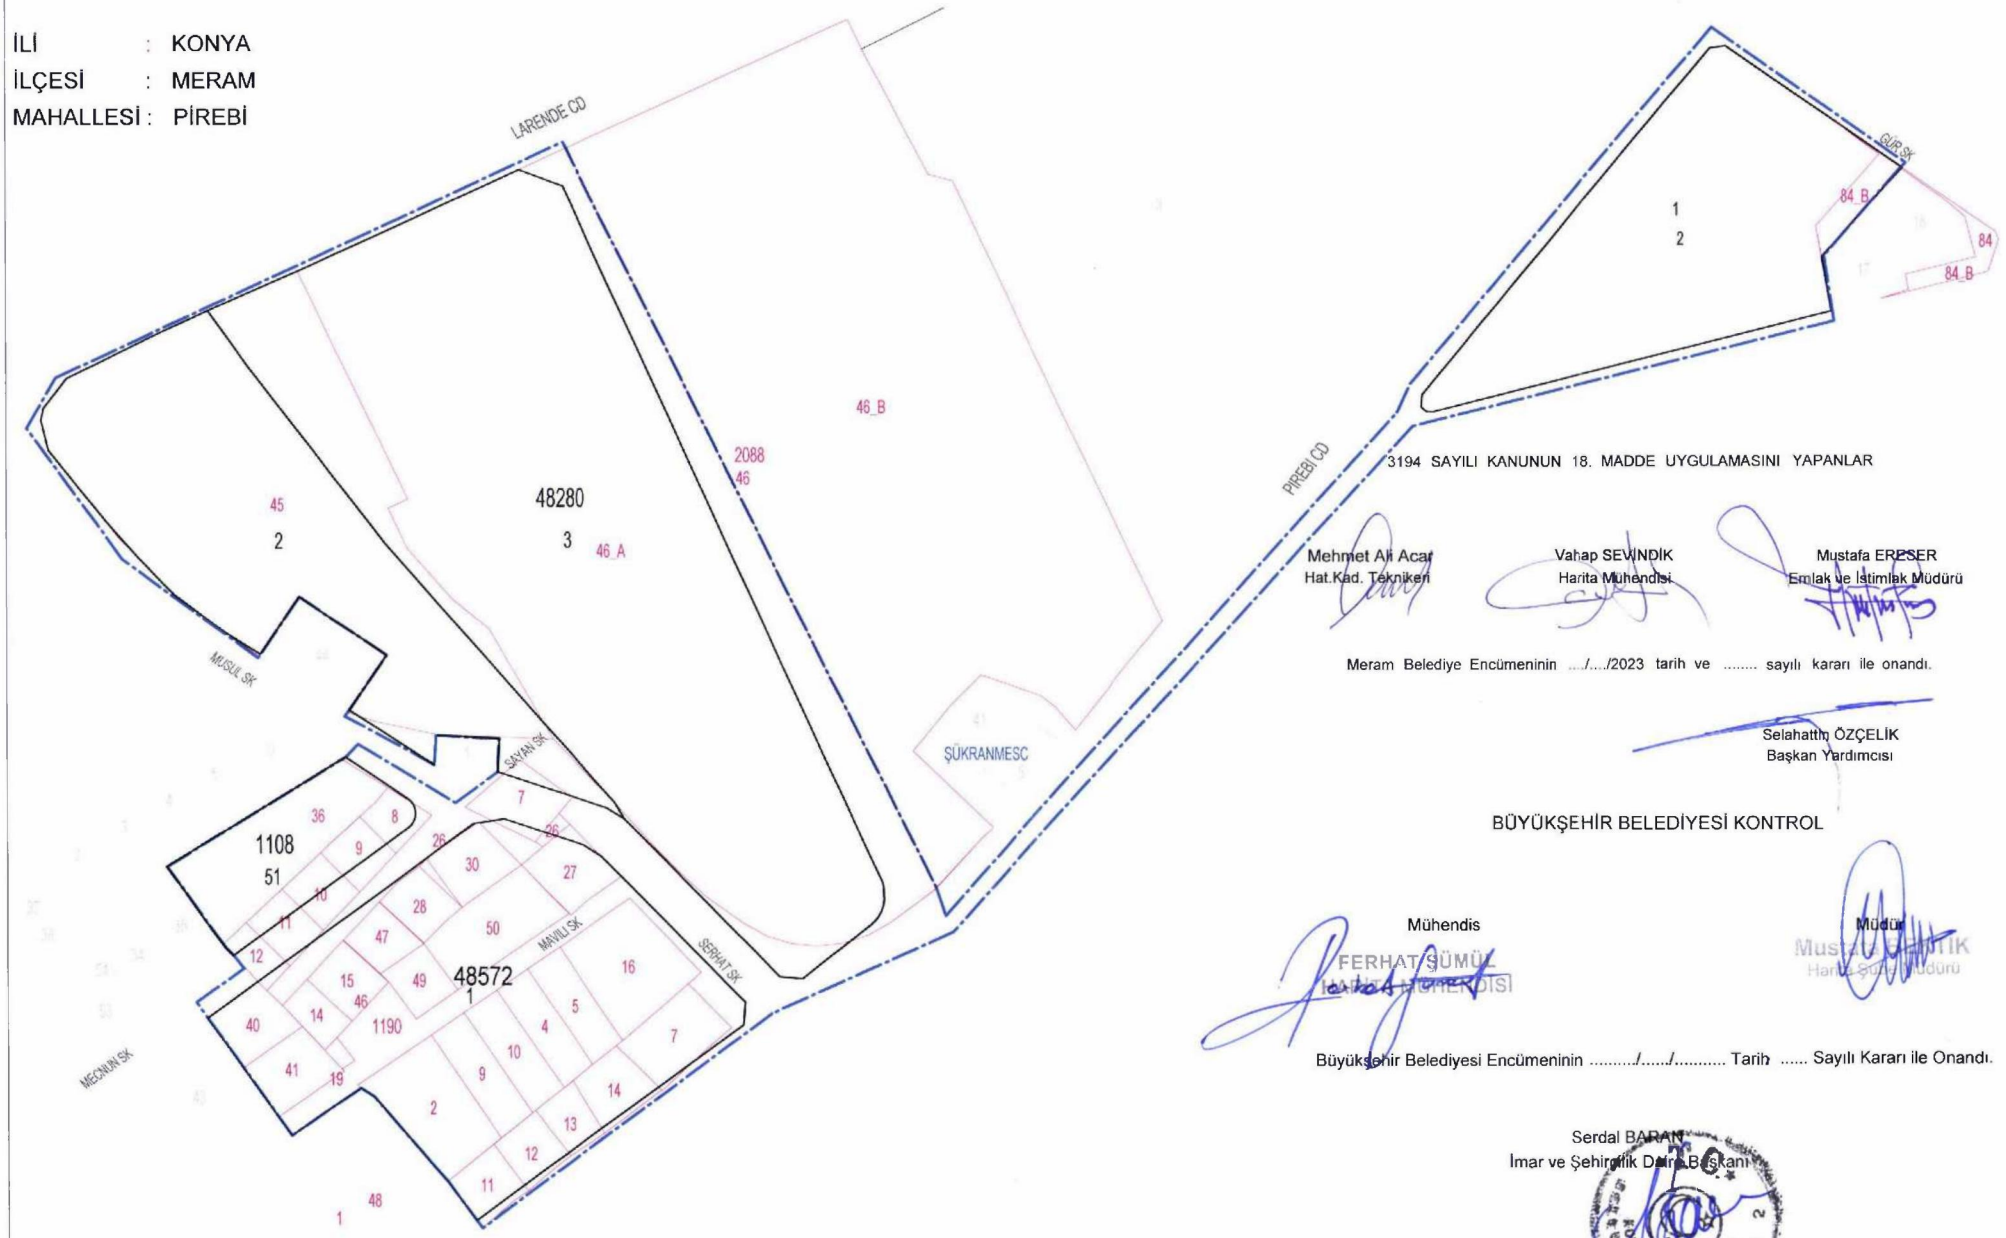

3194 SAYILI KANUNUN 18. MADDE UYGULAMASINI YAPANLAR

Mehmet Ali Acar
Hat.Kad. Tekniker

Vahap SEVİNDİK
Harita Mühendisi

Mustafa ERPSER
Emlak ve İstimlak Müdürü

Meram Belediye Encümeninin .../.../2023 tarih ve ..... sayılı kararı ile onandı.

Selahattin ÖZÇELİK
Başkan Yardımcısı

BÜYÜKŞEHİR BELEDİYESİ KONTROL

Mühendis
FERHAT ŞÜMÜL

Müdür
Mustafa [illegible]
Harita Şube Müdürü


Büyükşehir Belediyesi Encümeninin ...../...../..... Tarih ..... Sayılı Kararı ile Onandı.

Serdal BARAN
İmar ve Şehircilik Daire Başkanı

KONYA BÜYÜKŞEHİR BELEDİYE BAŞKANLIĞI

M733 NOLU DÜZENLEME SAHASI SINIR ONAMA HARİTASI

İLİ : KONYA
İLÇESİ : MERAM
MAHALLESİ : PİREBİ

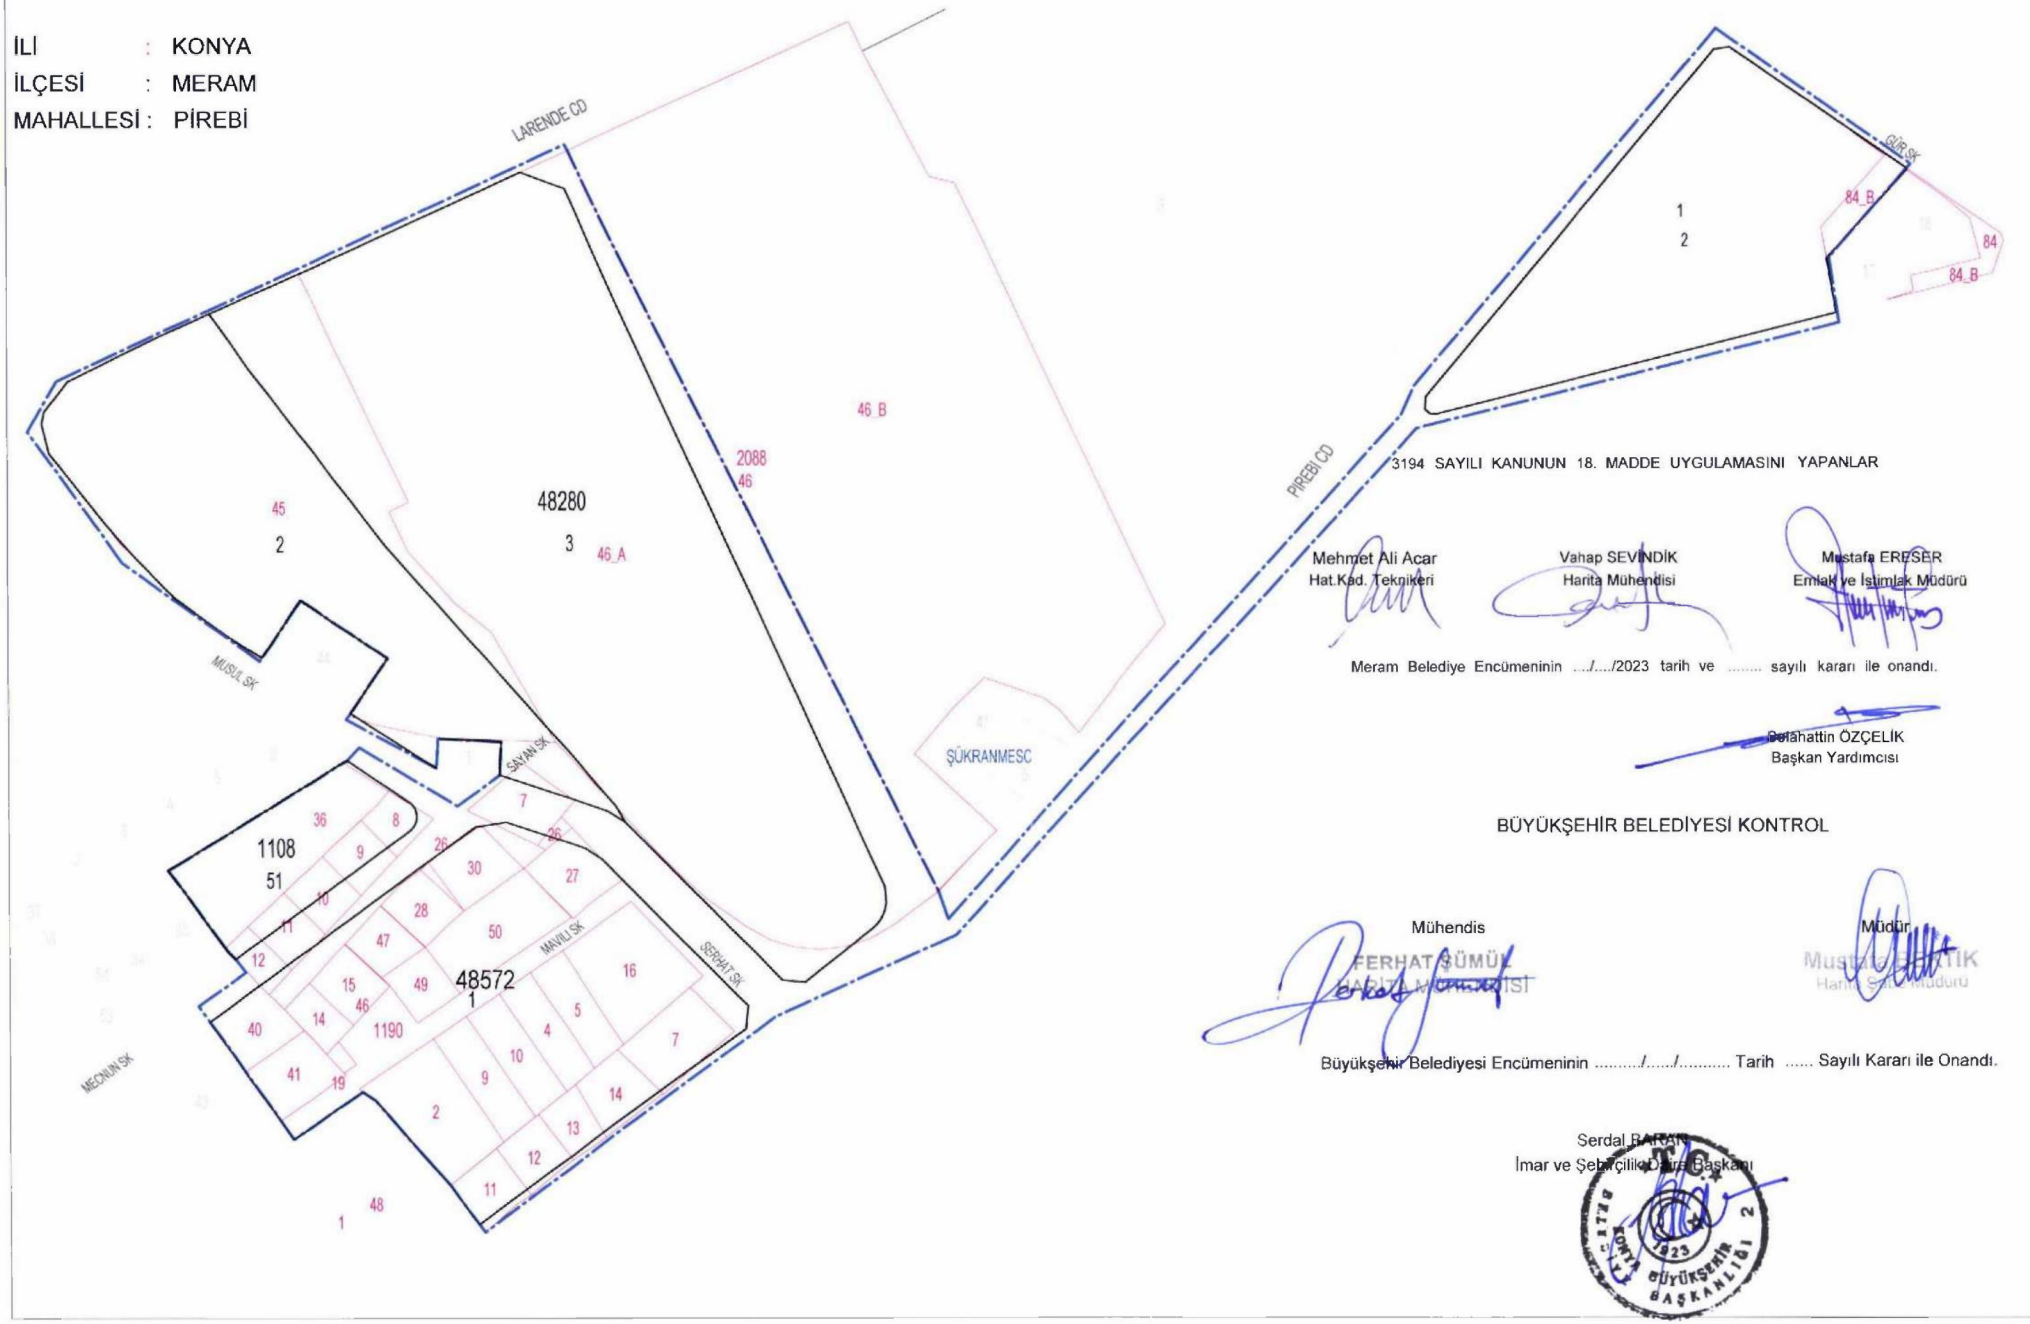

3194 SAYILI KANUNUN 18. MADDE UYGULAMASINI YAPANLAR

Mehmet Ali Acar
Hat.Kad. Teknikeri

Vahap SEVİNDİK
Harita Mühendisi

Mustafa ERİŞER
Emlak ve İstimlak Müdürü

Meram Belediye Encümeninin .../..../2023 tarih ve ..... sayılı kararı ile onandı.

Belahattin ÖZÇELİK
Başkan Yardımcısı

BÜYÜKŞEHİR BELEDİYESİ KONTROL

Mühendis
FERHAT ŞÜMÜL
HARİTA MÜHENDİSİ

Müdür
Mustafa ERİŞİK
Harita Şube Müdürü

Büyükşehir Belediyesi Encümeninin ...../...../..... Tarih ..... Sayılı Kararı ile Onandı.

Serdal BARAN
İmar ve Şehircilik Daire Başkanı

T.C. KONYA BÜYÜKŞEHİR BELEDİYE BAŞKANLIĞI 2023