
# KAŞINHANI MAHALLESİ
# M738 NOLU DÜZENLEME SAHASI ONAMA HARİTASI

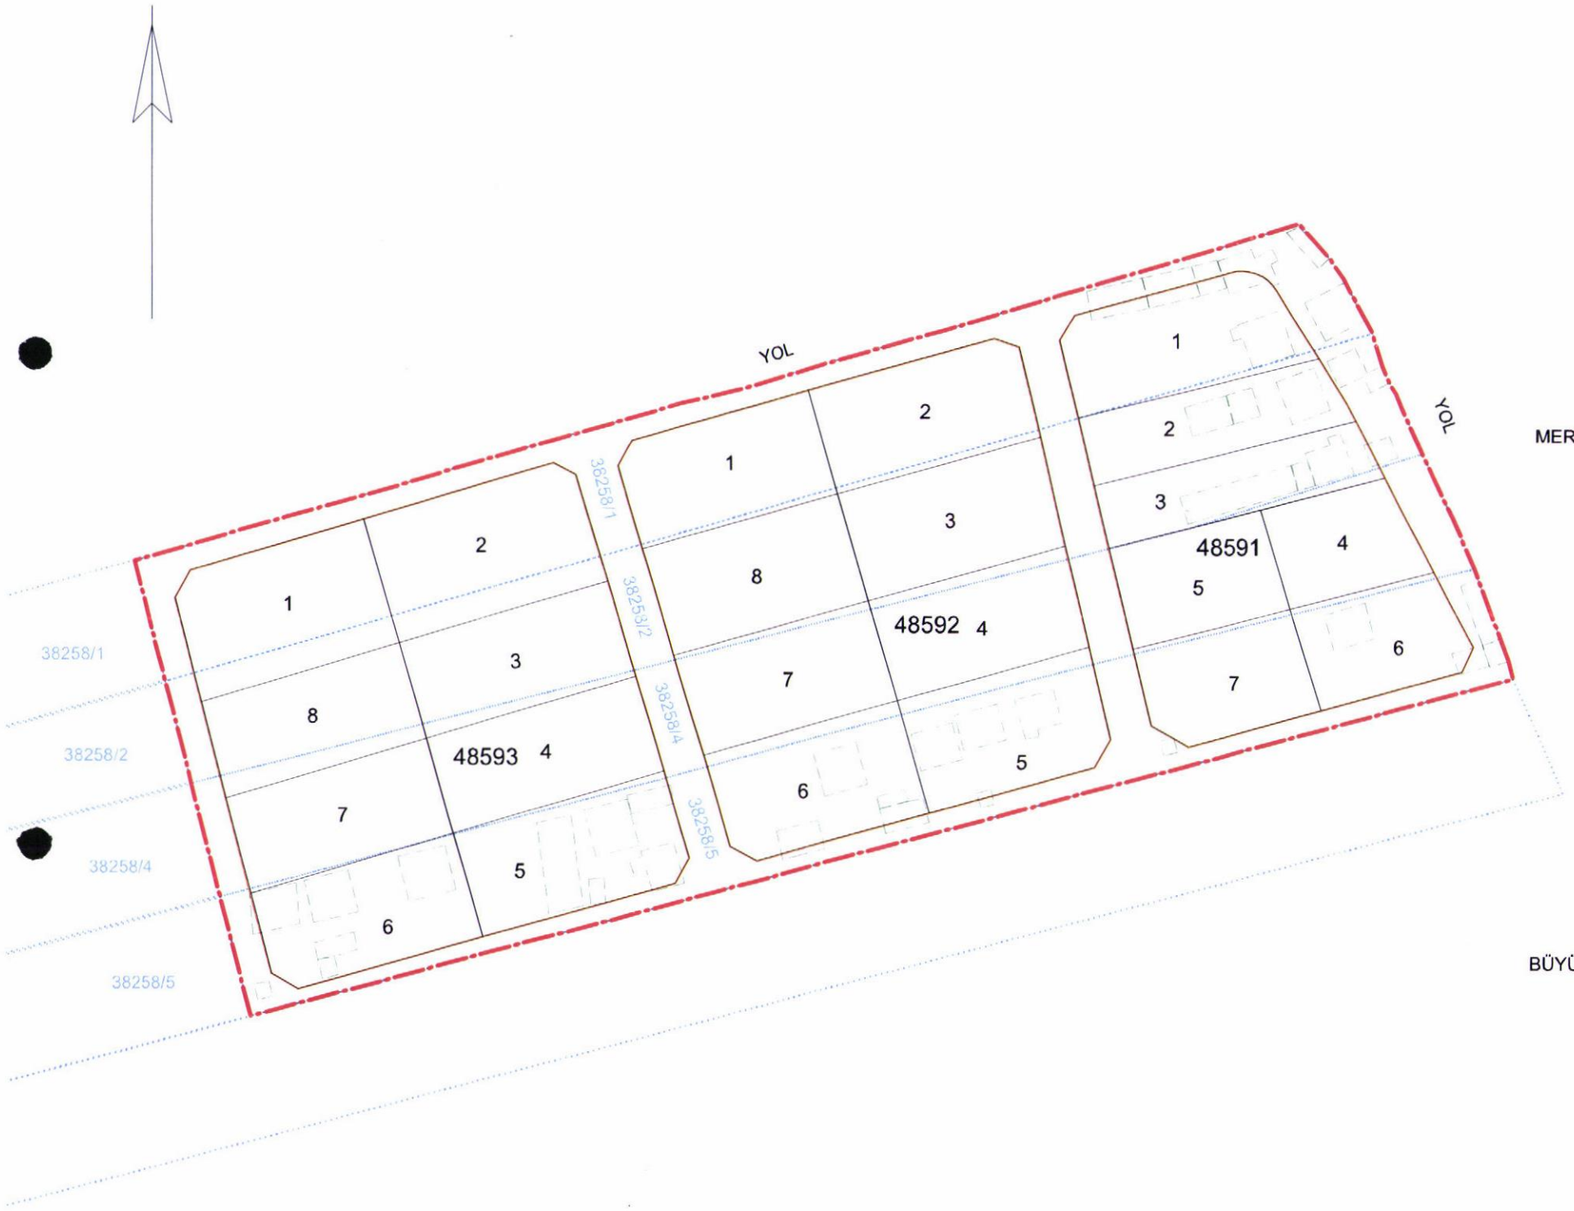


| | |
|---|---|
| İli | KONYA |
| İlçesi | MERAM |
| Mahallesi | KAŞINHANI |
| Pafta | M28-B-20-A-3-D |
| Ada/Parsel | 38258 / 1, 2, 4, 5 |

3194 SAYILI KANUNUN 18.MADDE UYGULAMASINI YAPANLAR

M. Emin AYDIN
Harita ve Kadastro Müh.
Oda Sicil No: 8370

Vahap SEVİNDİK
Harita Mühendisi

Mustafa ERESER
Emlak ve İstimlak Müdürü

MERAM BELEDİYESİ ENCÜMENİNİN ...../...../2024 TARİH VE .....SAYILI KARARI İLE ONANDI

Selahattin ÖZÇELİK
Başkan Yardımcısı

BÜYÜKŞEHİR BELEDİYESİ KONTROLLERİ

Mühendis
FERHAT SÜMÜL
HARİTA MÜHENDİSİ

Müdür
Mustafa BEKTİK
Harita Şube Müdürü

BÜYÜKŞEHİR BELEDİYESİ ENCÜMENİNİN ...../...../..... TARİH VE ..... SAYILI KARARI İLE ONANDI

Serdal BARAN
İmar ve Şehircilik Daire Başkanı