
KONYA MERAM
YENİŞEHİR - HADİMİ
M.739 NOLU DÜZENLEME SAHASI
ONAMA HARİTASI

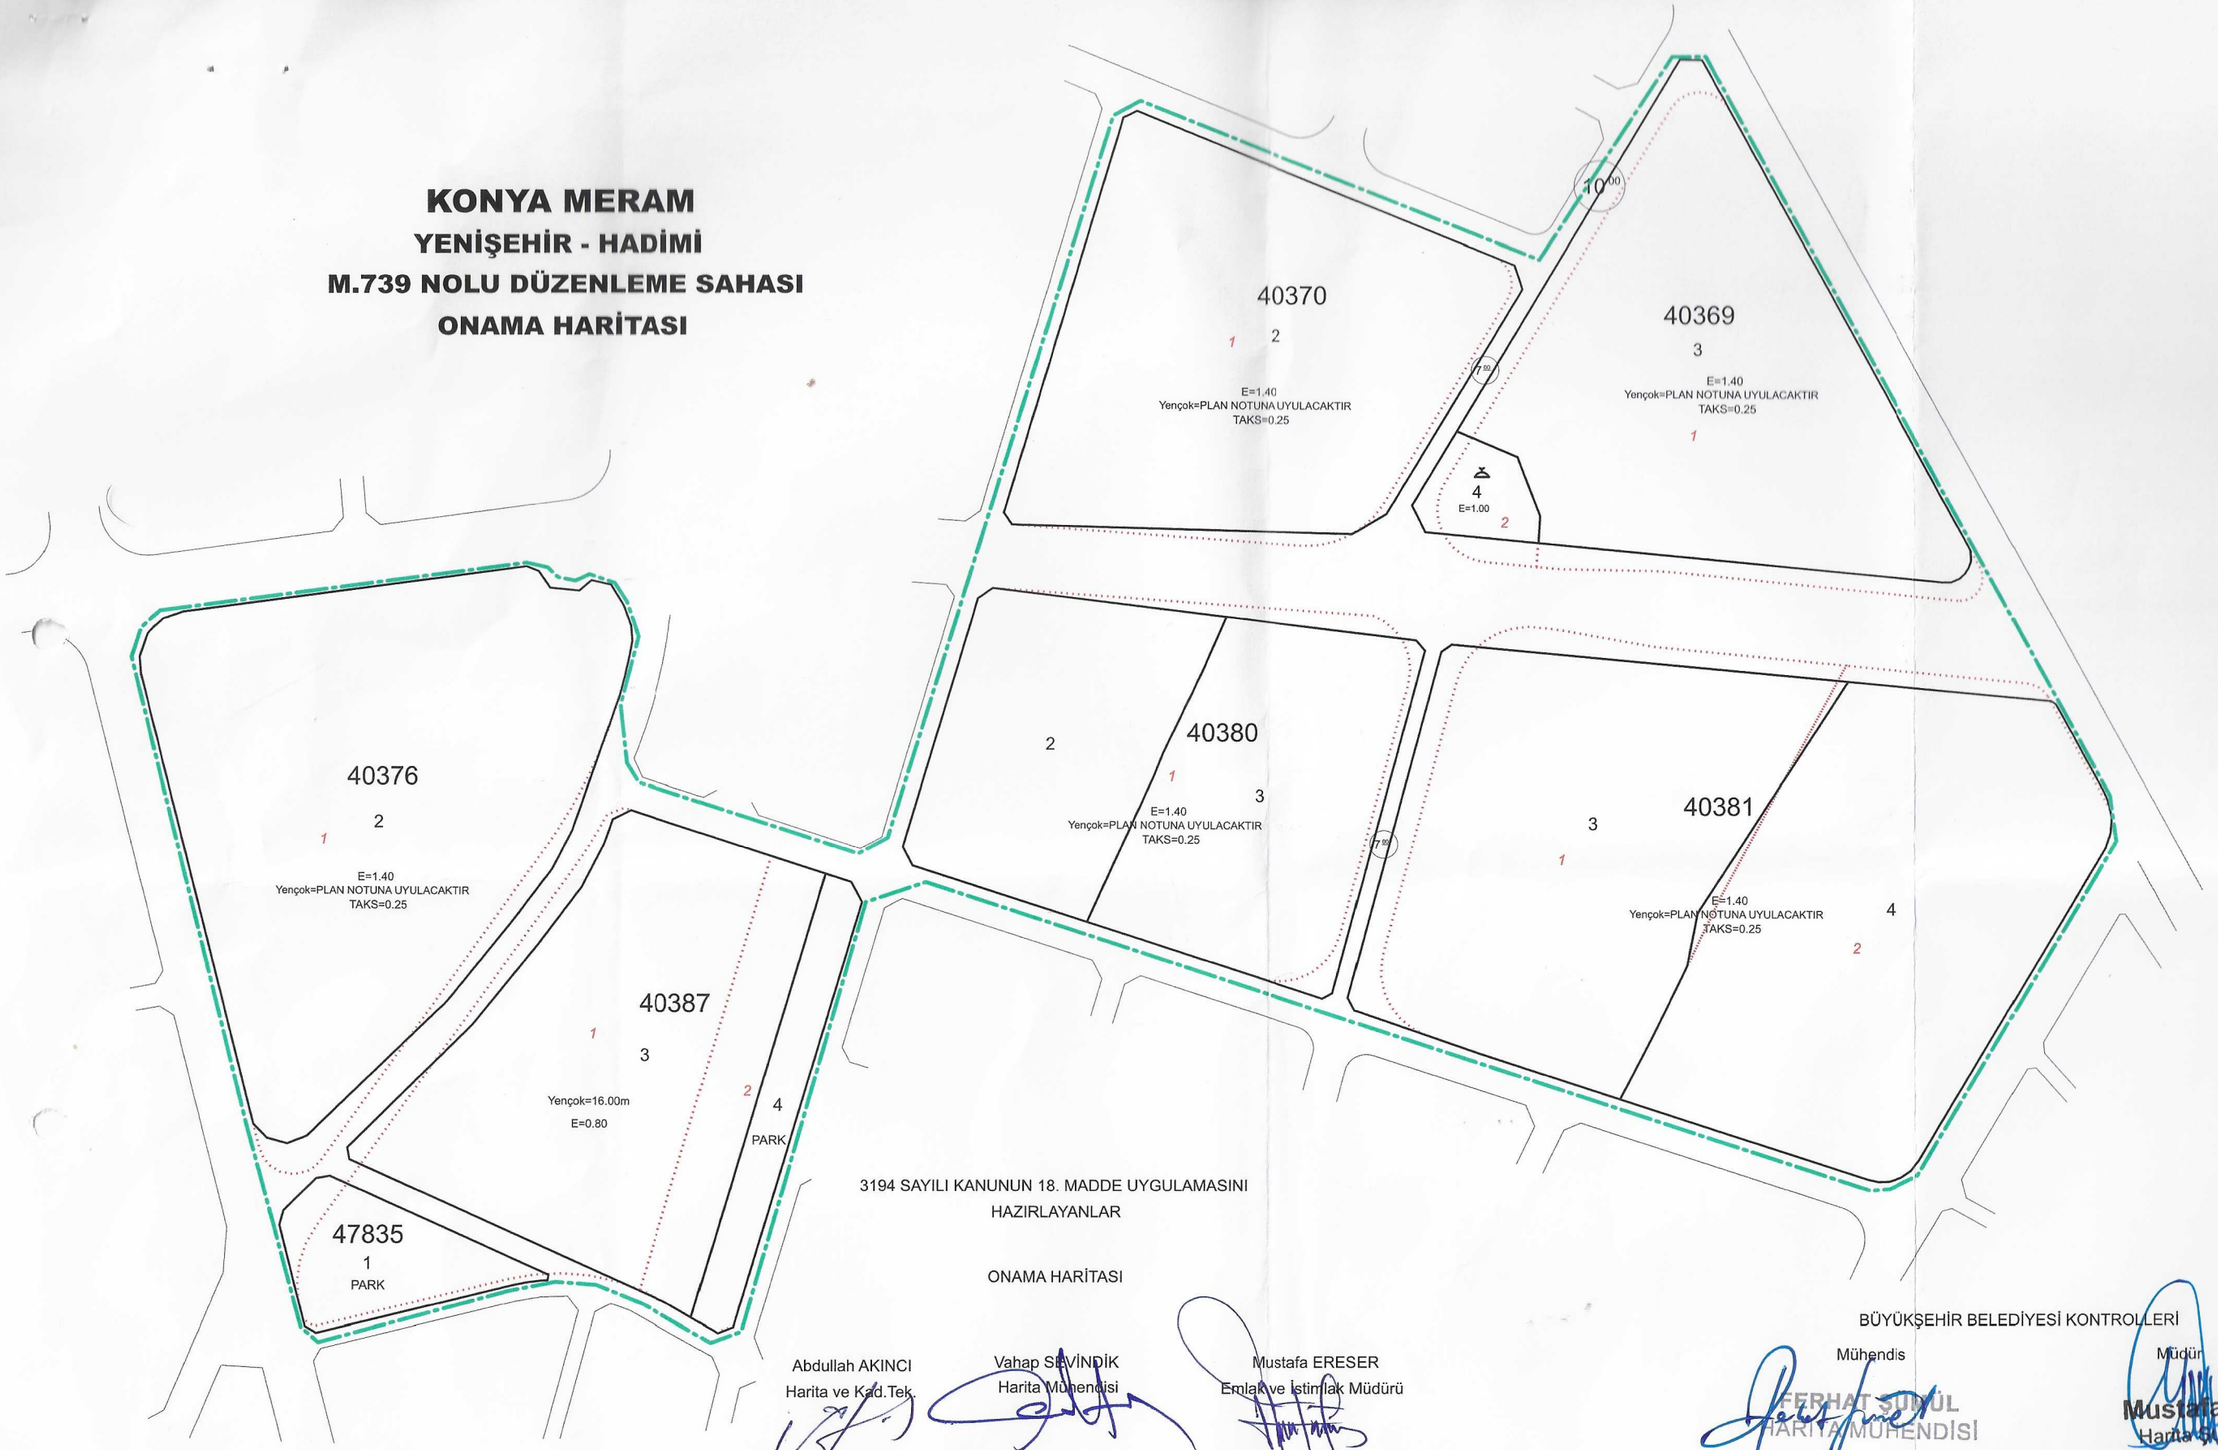

3194 SAYILI KANUNUN 18. MADDE UYGULAMASINI
HAZIRLAYANLAR

ONAMA HARİTASI

Abdullah AKINCI
Harita ve Kad.Tek.

Vahap SEVİNDİK
Harita Mühendisi

Mustafa ERESER
Emlak ve İstimlak Müdürü

MERAM BELEDİYESİ ENCÜMENİNİN 10./.7./20.24 TARİH VE 1426 SAYILI KARARI İLE ONANDI.

Selahattin ÖZÇELİK
Başkan Yardımcısı

BÜYÜKŞEHİR BELEDİYESİ KONTROLLERİ

Mühendis

FERHAT ŞUBUL
HARİTA MÜHENDİSİ

Müdür

Mustafa BEKTİK
Harita Şube Müdürü

BÜYÜKŞEHİR BELEDİYESİ ENCÜMENİNİN ...../...../20.. TARİH VE ..... SAYILI KARARI İLE ONANDI.

Serdal BARAN
İmar ve Şehircilik Daire Başkanı