
İLİ : KONYA
İLÇESİ : MERAM
MAHALLESİ : KARAHÜYÜK
PAFTA : M28B19B3D-19C2A
ADA : 27176-27179-27190-27191-27195-27197

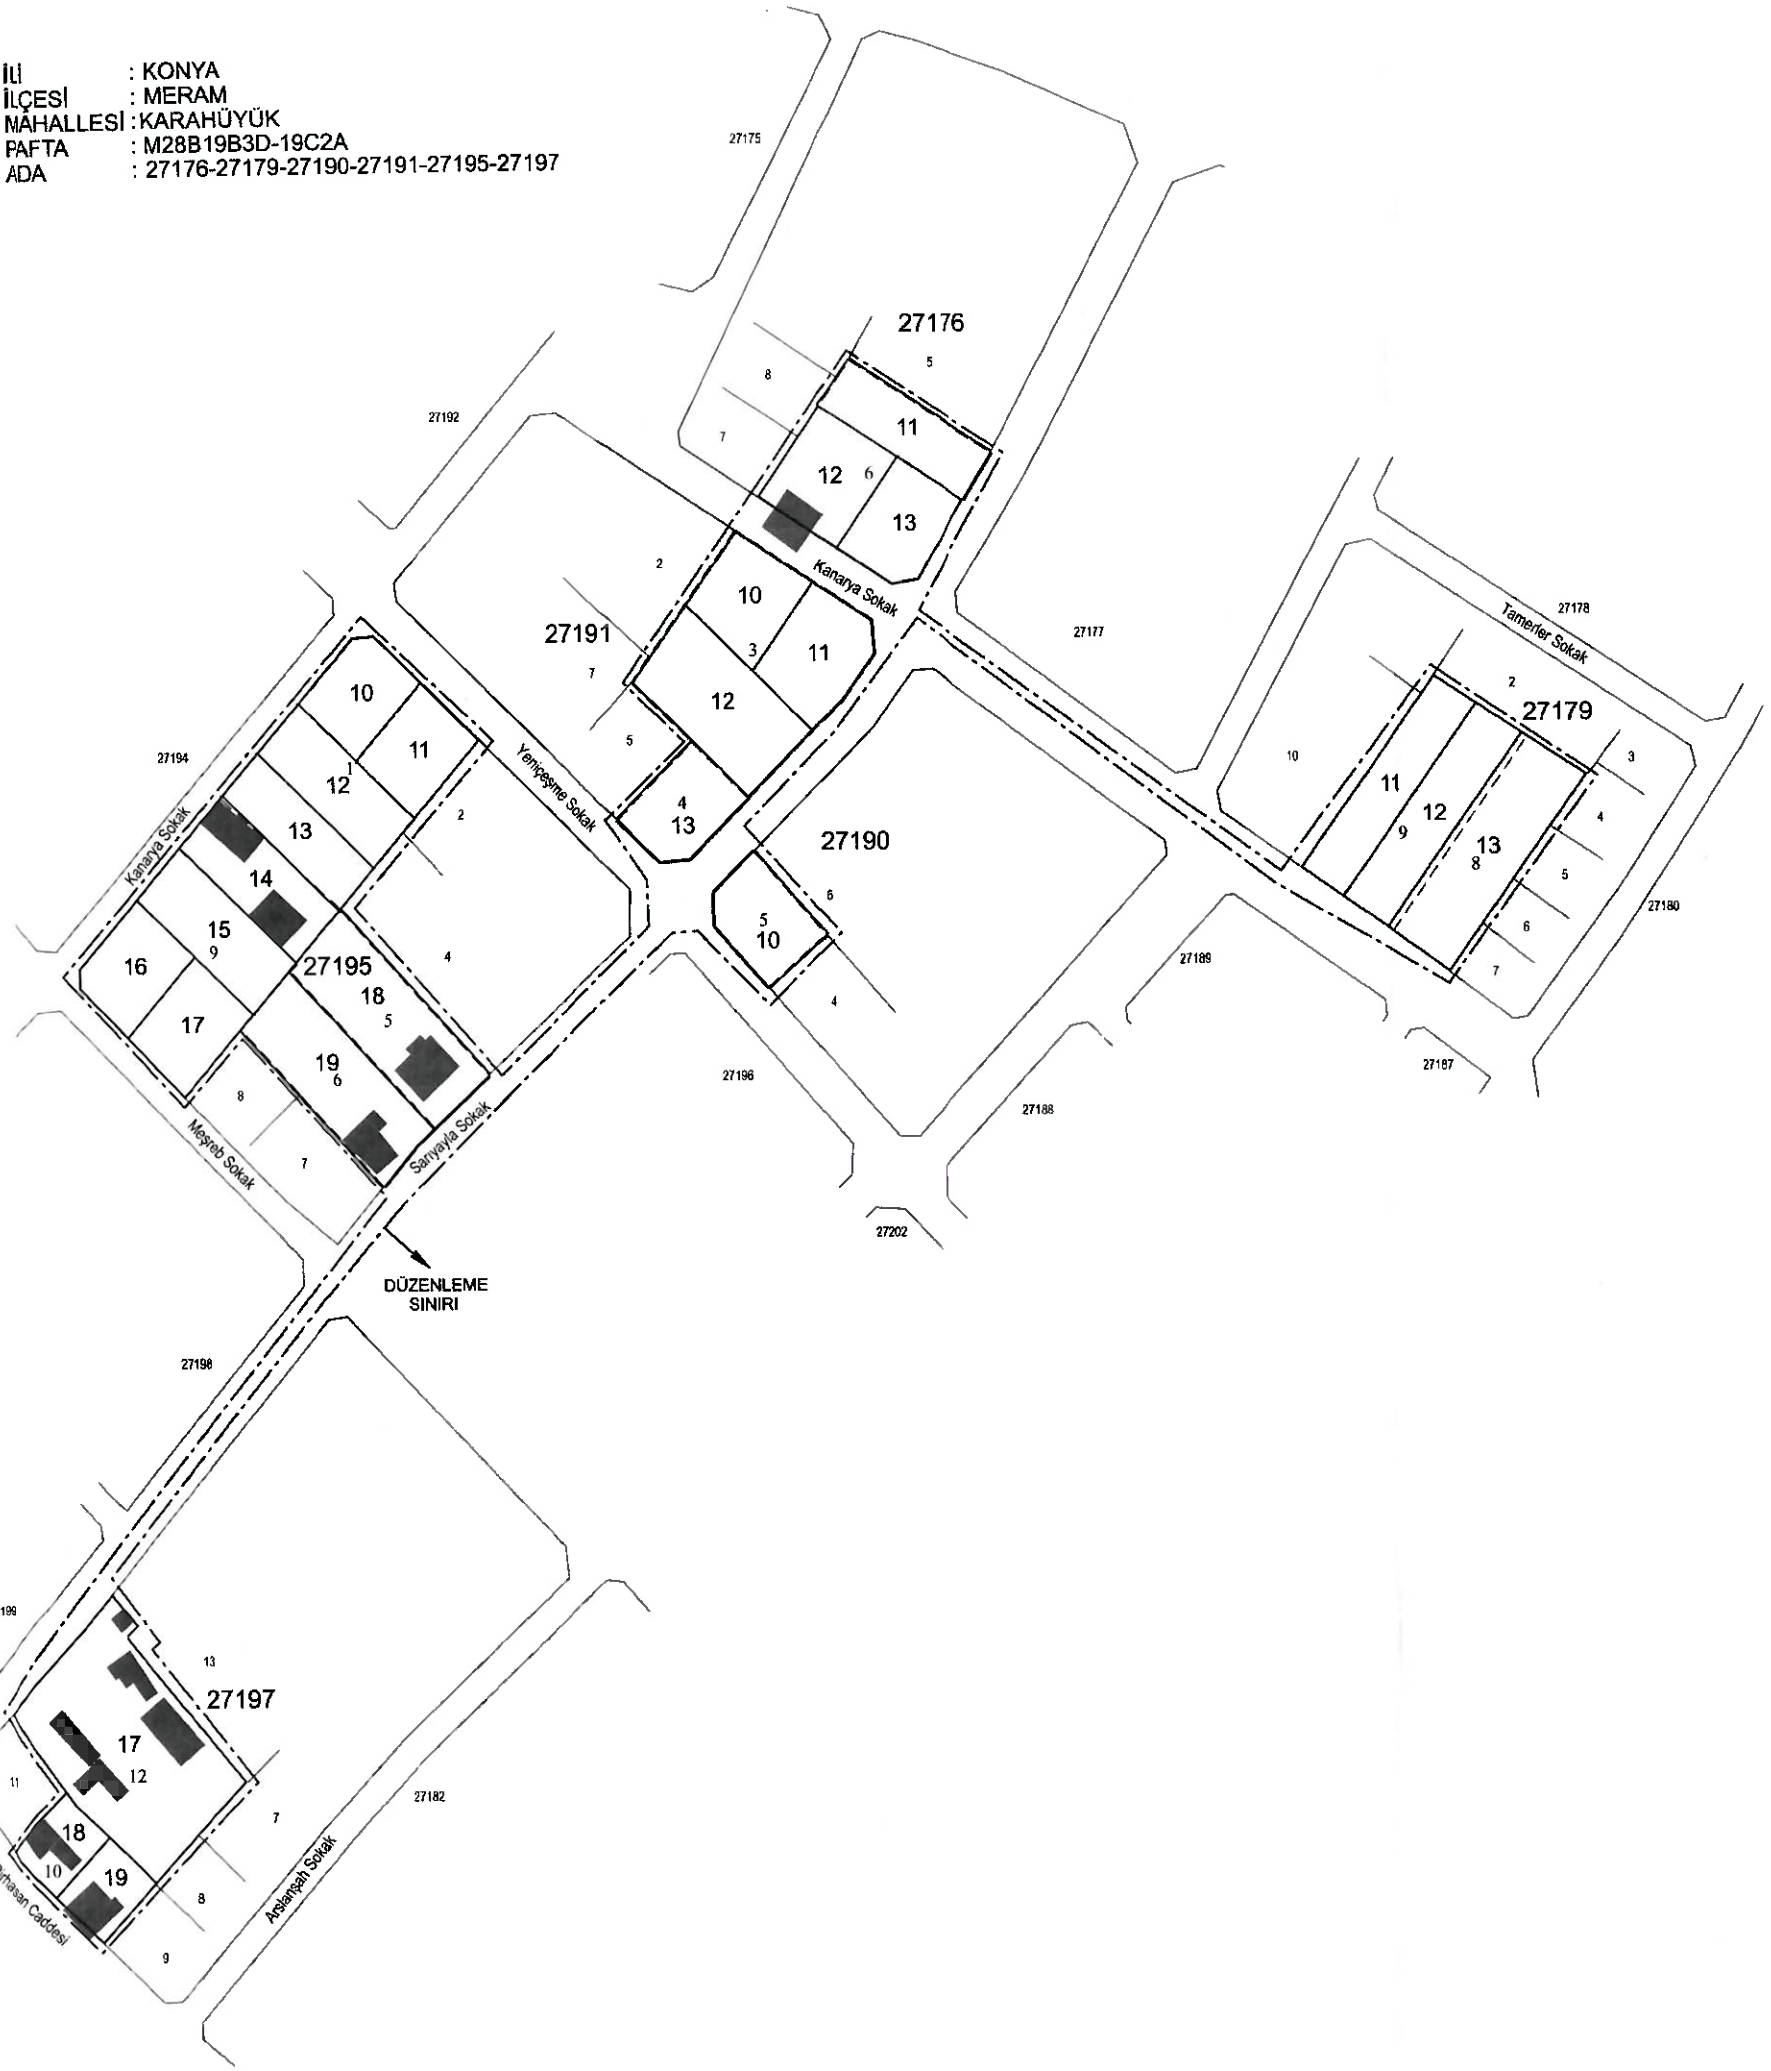

3194 SAYILI KANUNUN 18. MADDE UYGULMASI

HAZIRLAYANLAR

ONAMA HARİTASI

HİLMİ SEVİM	VAHAP SEVİNDİK	MUSTAFA ERESER
HARİTA MÜHENDİSİ	HARİTA MÜHENDİSİ	EMLAK VE İSTİMLAK MÜDÜRÜ

MERAM BELEDİYESİ ENCÜMENİNİN .../.../2024 TARİH ..... SAYILI KARARI İLE ONANDI.

SELAHATTİN ÖZÇELİK
BAŞKAN YARDIMCISI

BÜYÜKŞEHİR BELEDİYESİ KONTROLLERİ

MÜHENDİS	MÜDÜR
Barbaros ÇİPEK Harita Yük. Müh.	ELEKTİK

BÜYÜKŞEHİR BELEDİYESİ ENCÜMENİNİN ..../.../2024 TARİH VE ..... SAYILI KARARI İLE ONANDI.

Serdal BARAN
İmar ve Şehircilik Daire Başkanı

İMAR VE ŞEHİRCİLİK DAİRE BAŞKANI