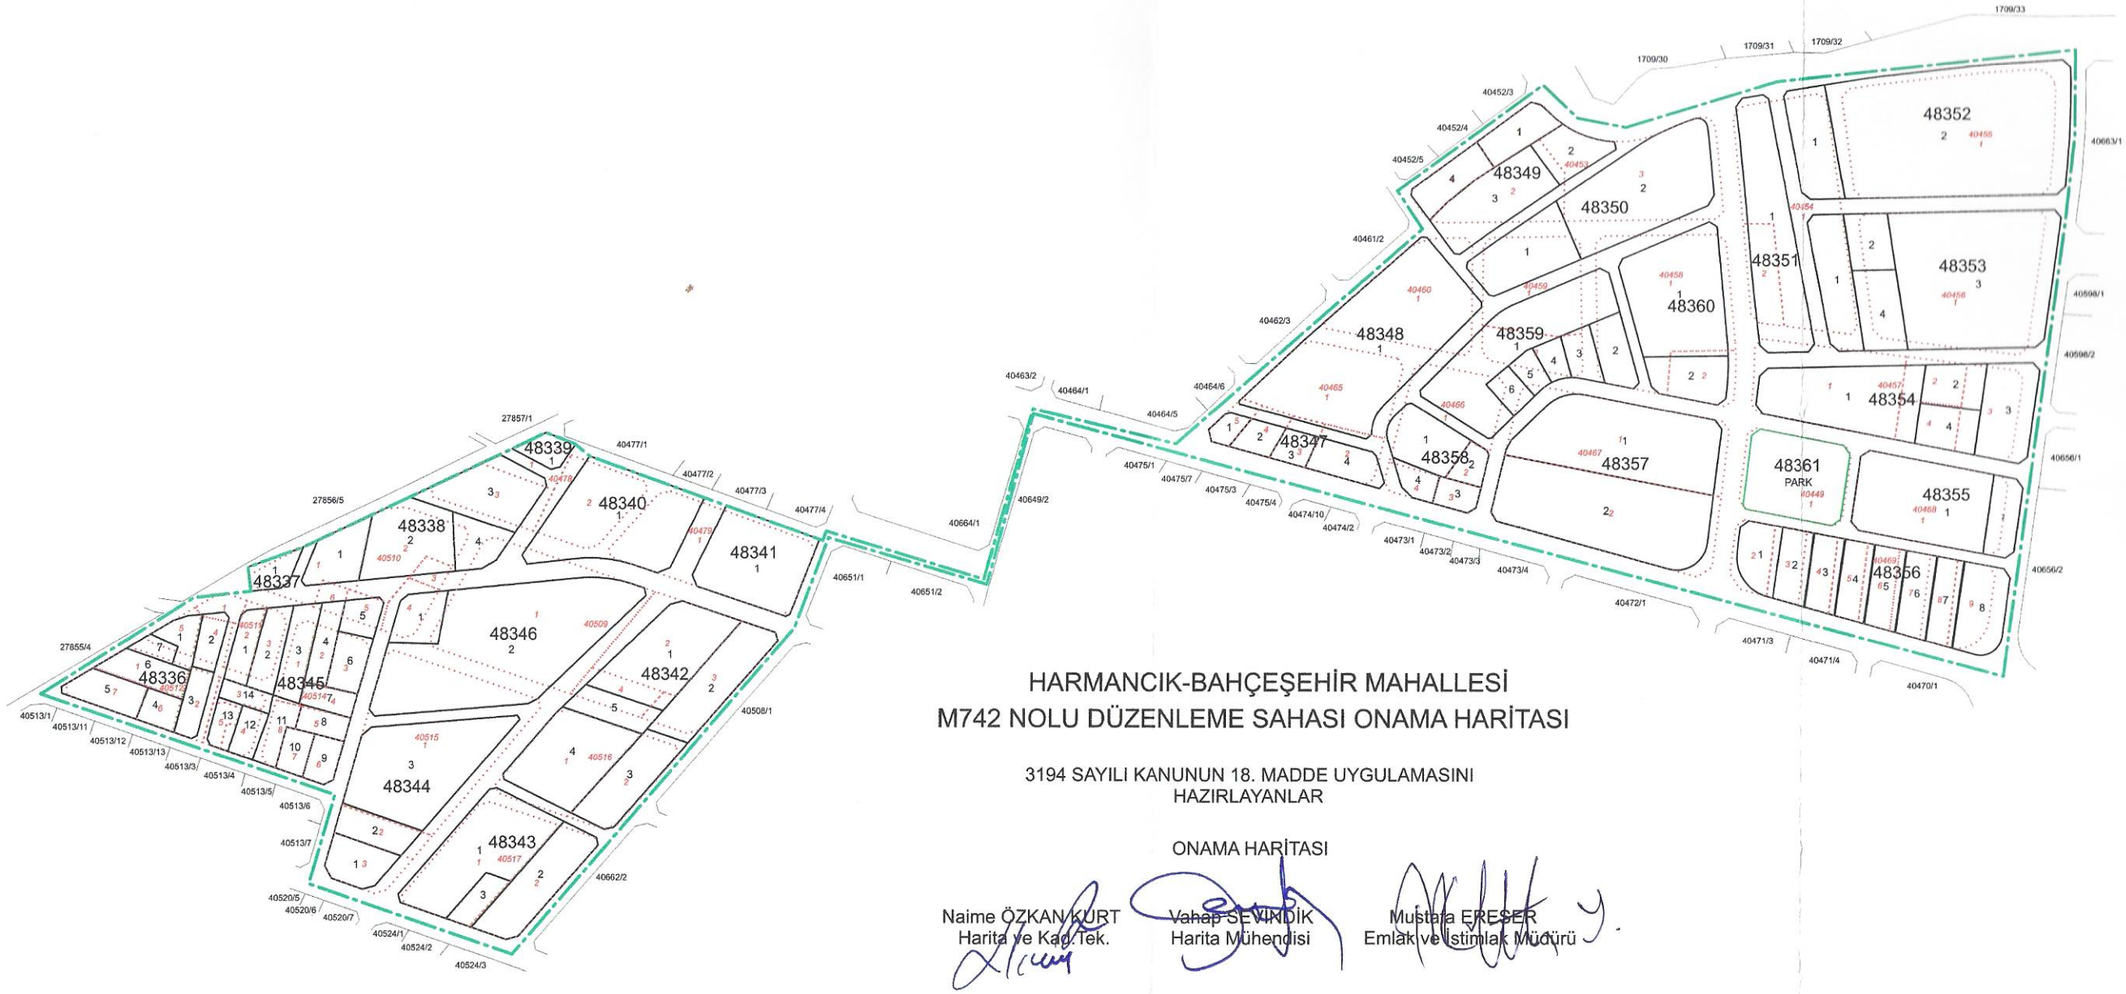


HARMANCIK-BAHÇEŞEHİR MAHALLESİ
M742 NOLU DÜZENLEME SAHASI ONAMA HARİTASI

3194 SAYILI KANUNUN 18. MADDE UYGULAMASINI
HAZIRLAYANLAR

ONAMA HARİTASI

Naime ÖZKAN KURT	Vahap SEVİNDİK	Mustafa ERESER
Harita ve Kad.Tek.	Harita Mühendisi	Emlak ve İstimlak Müdürü

MERAM BELEDİYESİ ENCÜMENİNİN 28/02/2024 TARİH VE 631 SAYILI KARARI İLE ONANDI.

Selahattin ÖZÇELİK
Başkan Yardımcısı

BÜYÜKŞEHİR BELEDİYESİ KONTROLLERİ

Mühendis	Müdür
FERHAT ŞÜMİ HARİTA MÜHENDİSİ	Mustafa BEKTİK Harita Şube Müdürü

BÜYÜKŞEHİR BELEDİYESİ ENCÜMENİNİN ...../...../20.. TARİH VE ..... SAYILI KARARI İLE ONANDI.

Serdal BARAN
İmar ve Şehircilik Daire Başkanı