
.....NOLU DÜZENLEME SAHASI SINIR VE ONAMA HARİTASI

İLİ : KONYA
İLÇE : MERAM
MAHALLE : YAYLAPINAR
ADA/PAR : 40745/6

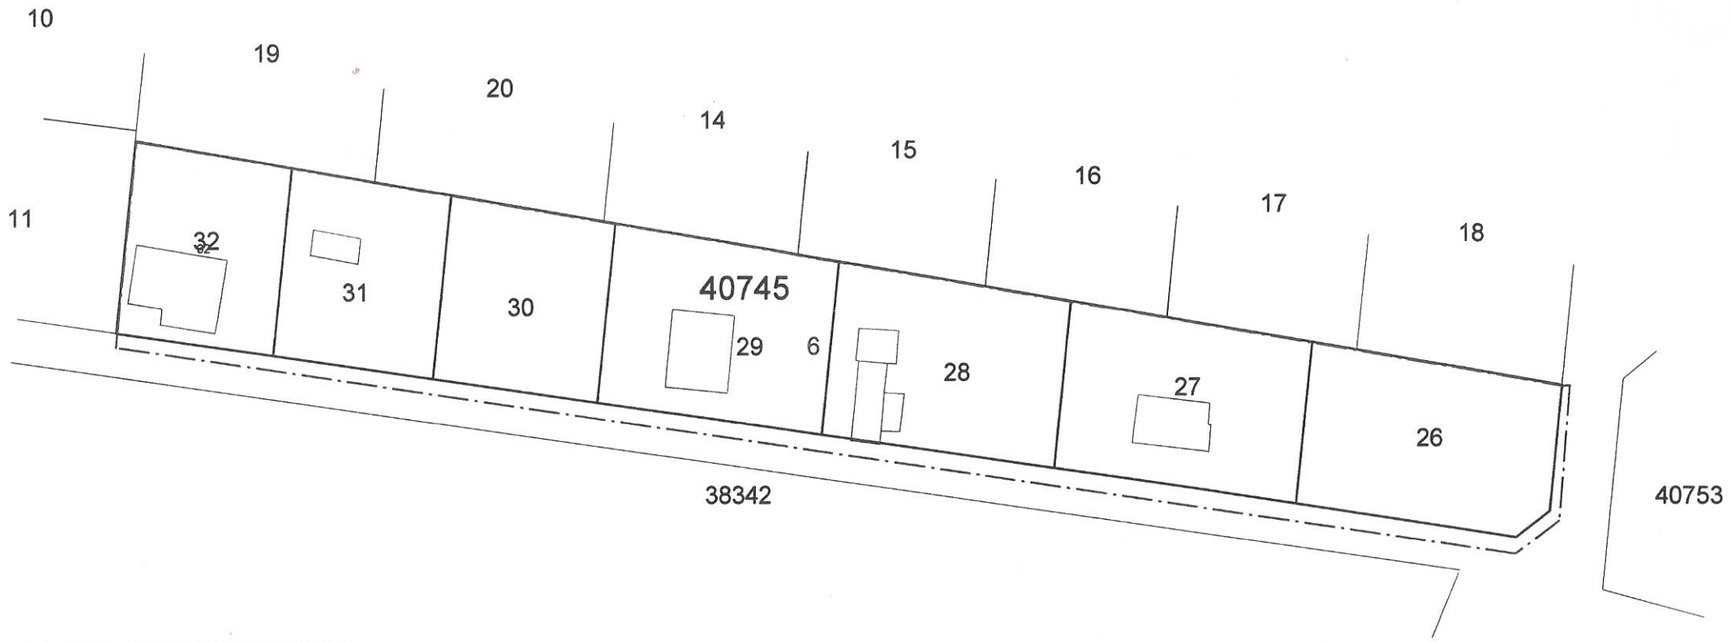

3194 SAYILI İMAR KANUNUN 18.MADDE UYGULAMASINI **YAPANLAR**

Hüseyin ŞAHİN
Harita ve Kadastro Mühendisi
Oda Sic. No:1365

MERAM BELEDİYESİ KONTROL

MÜHENDİS

Harita Mühendisi

MÜDÜR

Mustafa ERESER
Emlak ve İstimlak Müdürü

MERAM BELEDİYESİ ENCÜMENİNİN 05.06.2014 **124/1. SAYILI KARARI İLE ONANDI.**

SELAHATTİN ÖZÇELİK
Başkan a.
Başkan Yardımcısı

BÜYÜKŞEHİR BELEDİYESİ KONTROL

MÜHENDİS

FERHAT ŞÜMÜL
HARİTA MÜHENDİSİ

MÜDÜR

Mustafa BEKTİK
Harita Şube Müdürü

BÜYÜKŞEHİR BELEDİYESİ ENCÜMENİNİN ...../...../..... **TARİH** .... **SAYILI KARARI İLE ONANDI.**

SERDAL BARAN
İMAR VE ŞEHİRCİLİK DAİRE BAŞKANI