
M.756 NOLU DÜZENLEME SAHASI SINIR ve PARSELASYON HARİTASI

İL : KONYA
İLÇESİ : MERAM
MAHALLESİ : ASİNNE - PİREBİ
PAFTA NO : M28B15C2D-3A
KADASTRO ADA/PARSEL NO : 41161/3 - 41173/3
YENİ ADA/PARSEL NO :41161/4-5, 41173/4-5

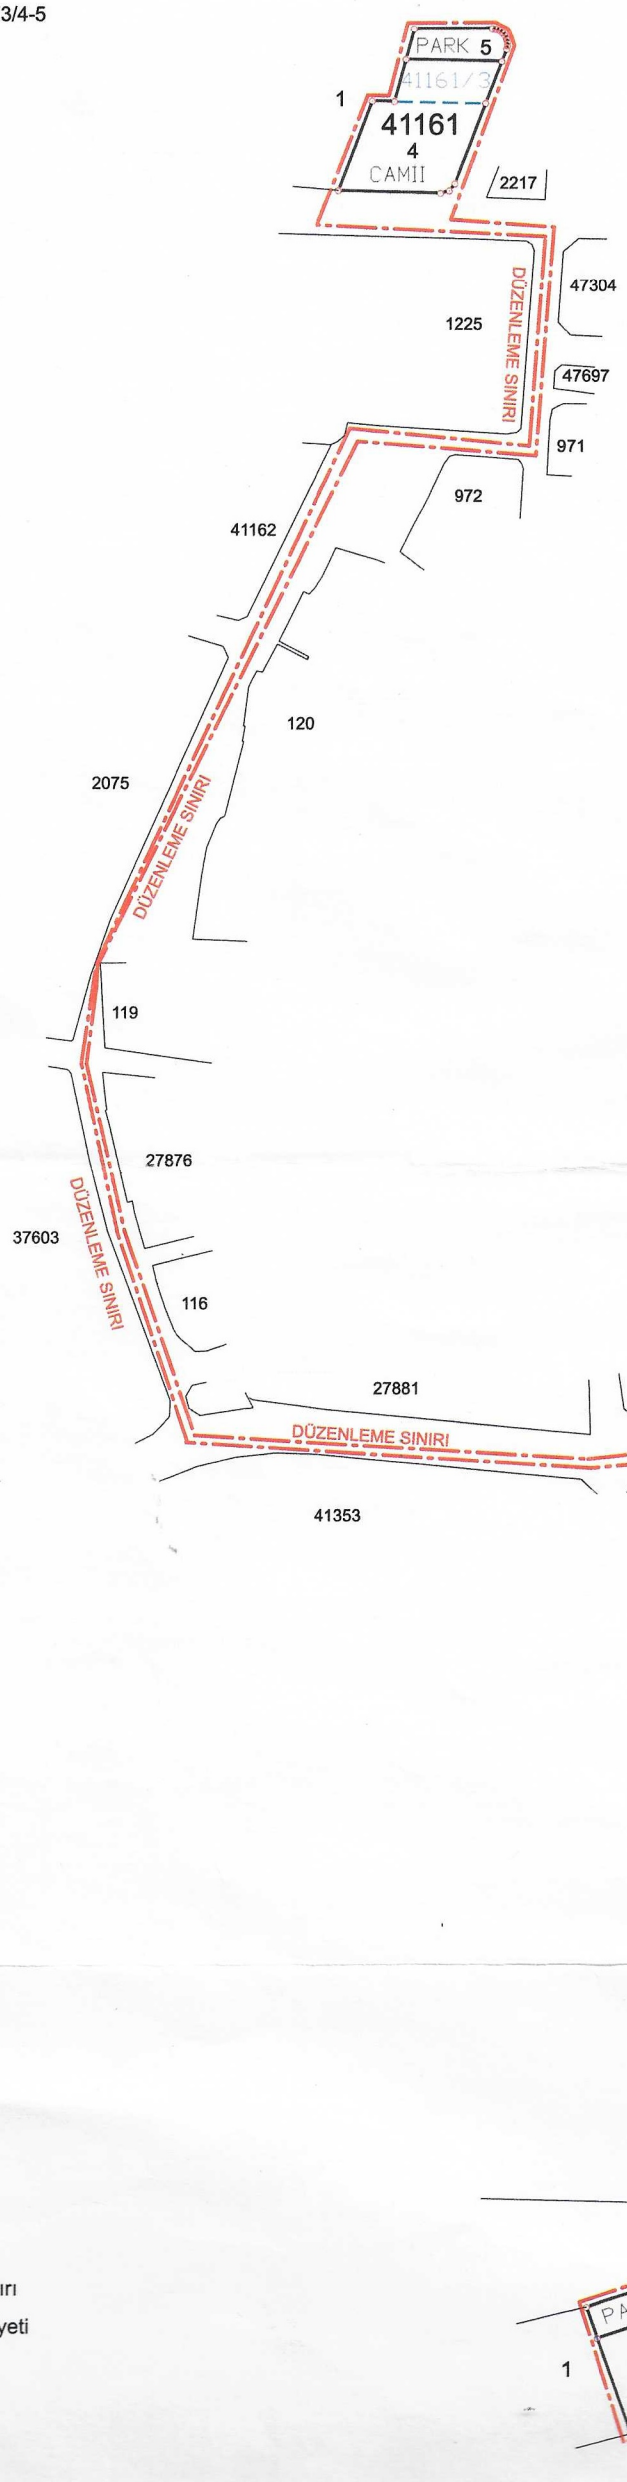

Düzenleme Sınırı
Kadastro Mülkiyeti
İmar

Meram Belediyesi Kontrolleri

Vahap SEVİNDİK
Harita Mühendisi

Mustafa Özgür KAYIKÇI
Şehir Plancısı
Plan ve Proje Müdürü

Encümenimizin 14/5../ 2025 tarih ve 1109 sayılı kararı ile onanmıştır.

Selahattin ÖZÇELİK
Başkan Yardımcısı

Büyükşehir Belediyesi Kontrolleri

Ömer Kahraman ERDOĞAN
Harita Teknikeri

Engin KARASAKA
Harita Mühendisi

Mustafa BEKDİK
Harita Şube Müdürü

N

KROKİ

ONAY

Büyükşehir Belediye Encümeninin
.... / .... / 2025 tarih ve ..... sayılı kararı ile onanmıştır.

Serdal BARAN
İmar ve Şehircilik Dairesi Başkanı