PİREBİ (AKSİNNE) MAHALLESİ

M765 NOLU DÜZENLEME SAHASI

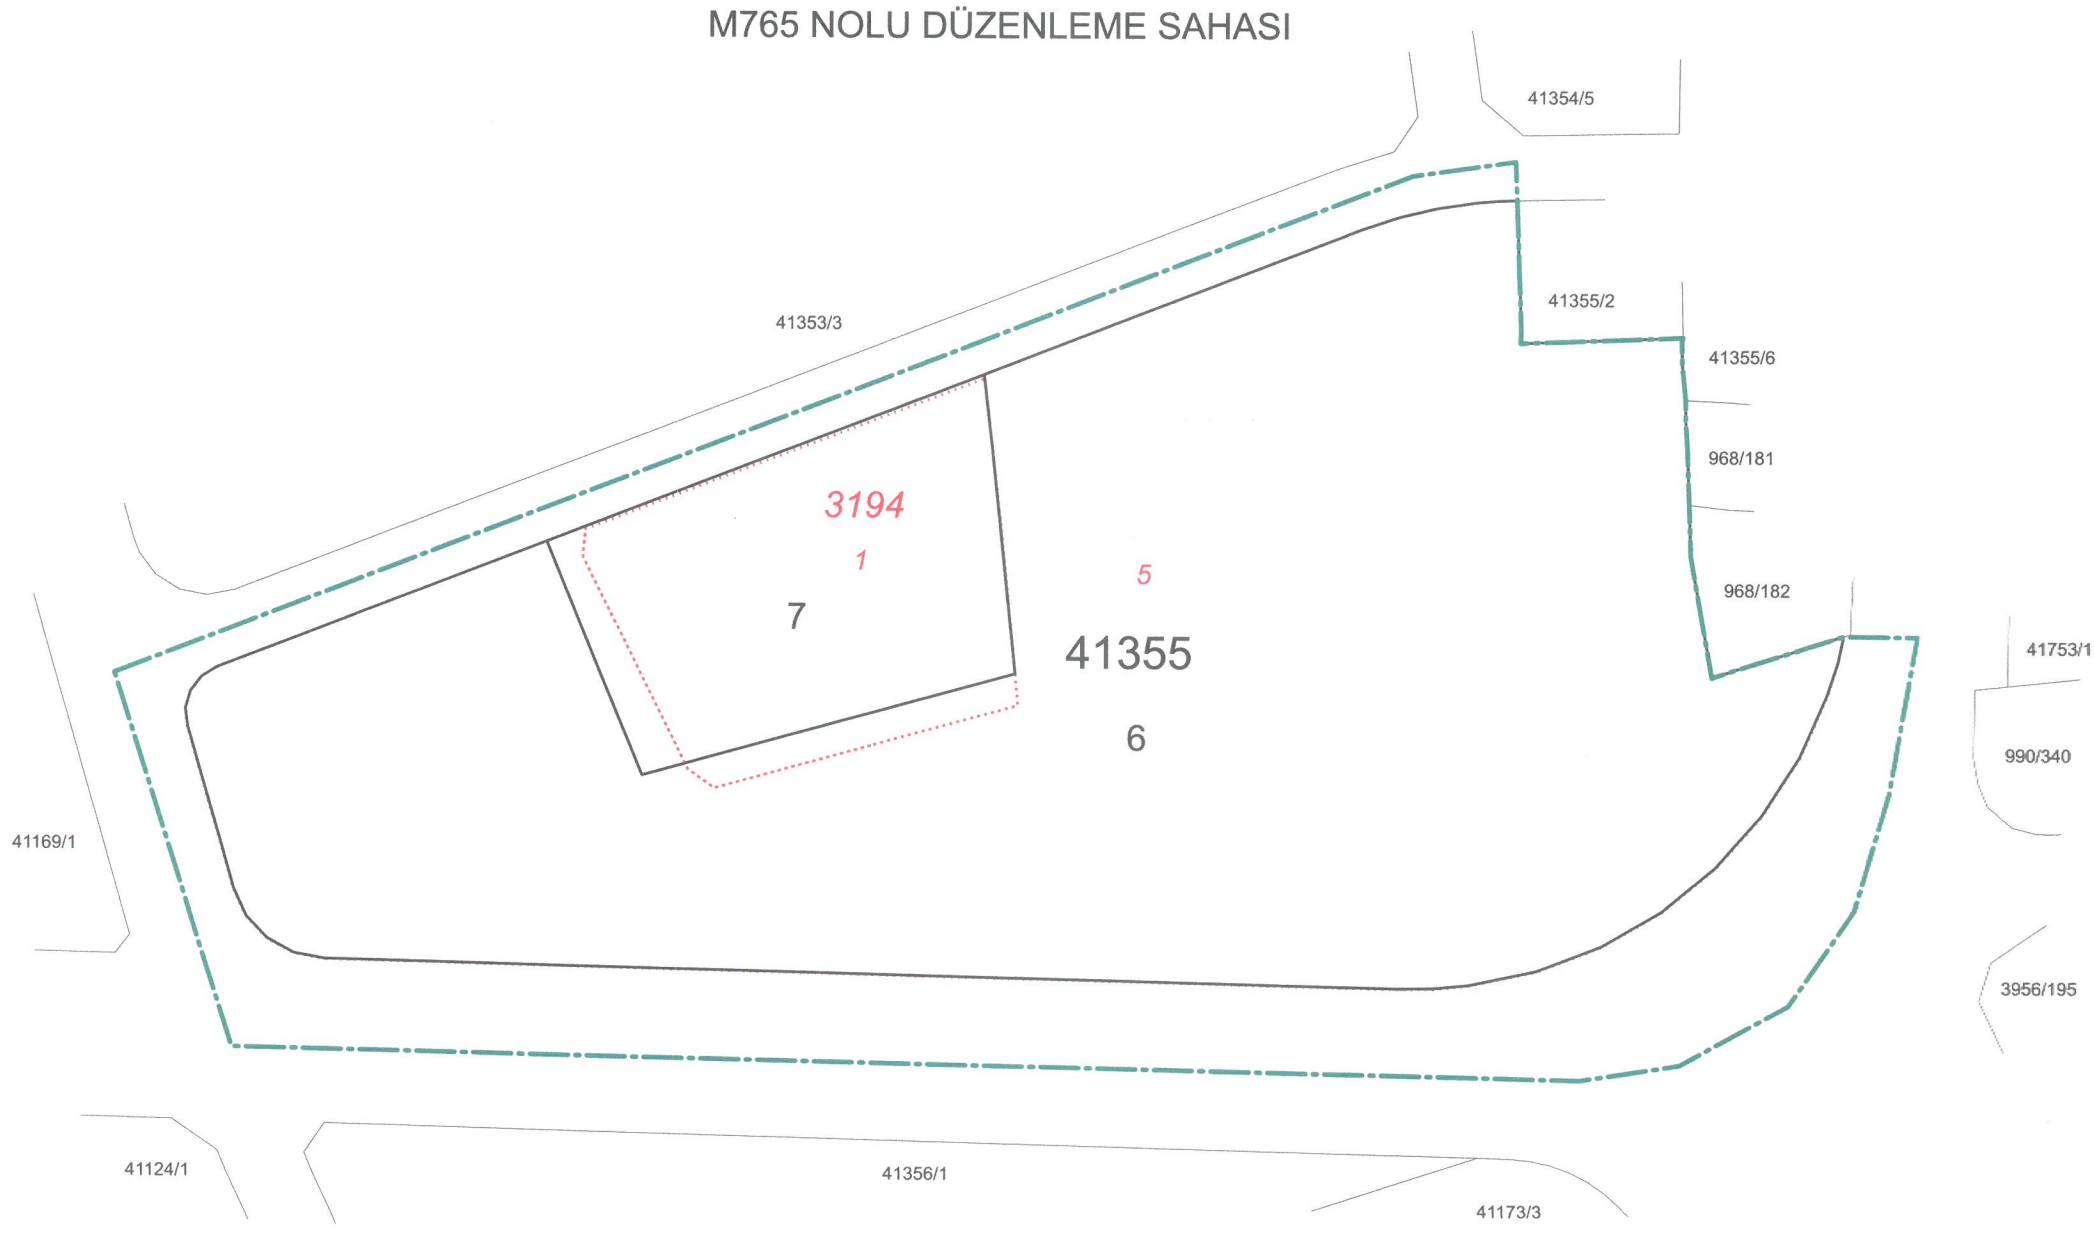

3194 SAYILI KANUNUN 18. MADDE UYGULAMASINI YAPANLAR

Mehmet Ali ACAR
Harita Teknikeri

Vahap SEVİNDİK
Harita Mühendisi

Mustafa Özgür KAYIKÇI
Plan ve Proje Müdürü

Meram Belediye Encümeninin 5/2/2025 tarih ve 285 sayılı kararı ile onandı.

Selahattin ÖZÇELİK
Başkan a.
Başkan Yardımcısı

BÜYÜKŞEHİR BELEDİYESİ KONTROLLERİ

MÜHENDİS

FERHAT SÜMÜL
HARİTA MÜHENDİSİ

MÜDÜR

O N A Y

Büyükşehir Belediye Encümeninin
...../...../2025 tarih ..... sayılı kararı ile onandı.

SERDAL BARAN
İmar ve Şehircilik Daire Başkanı