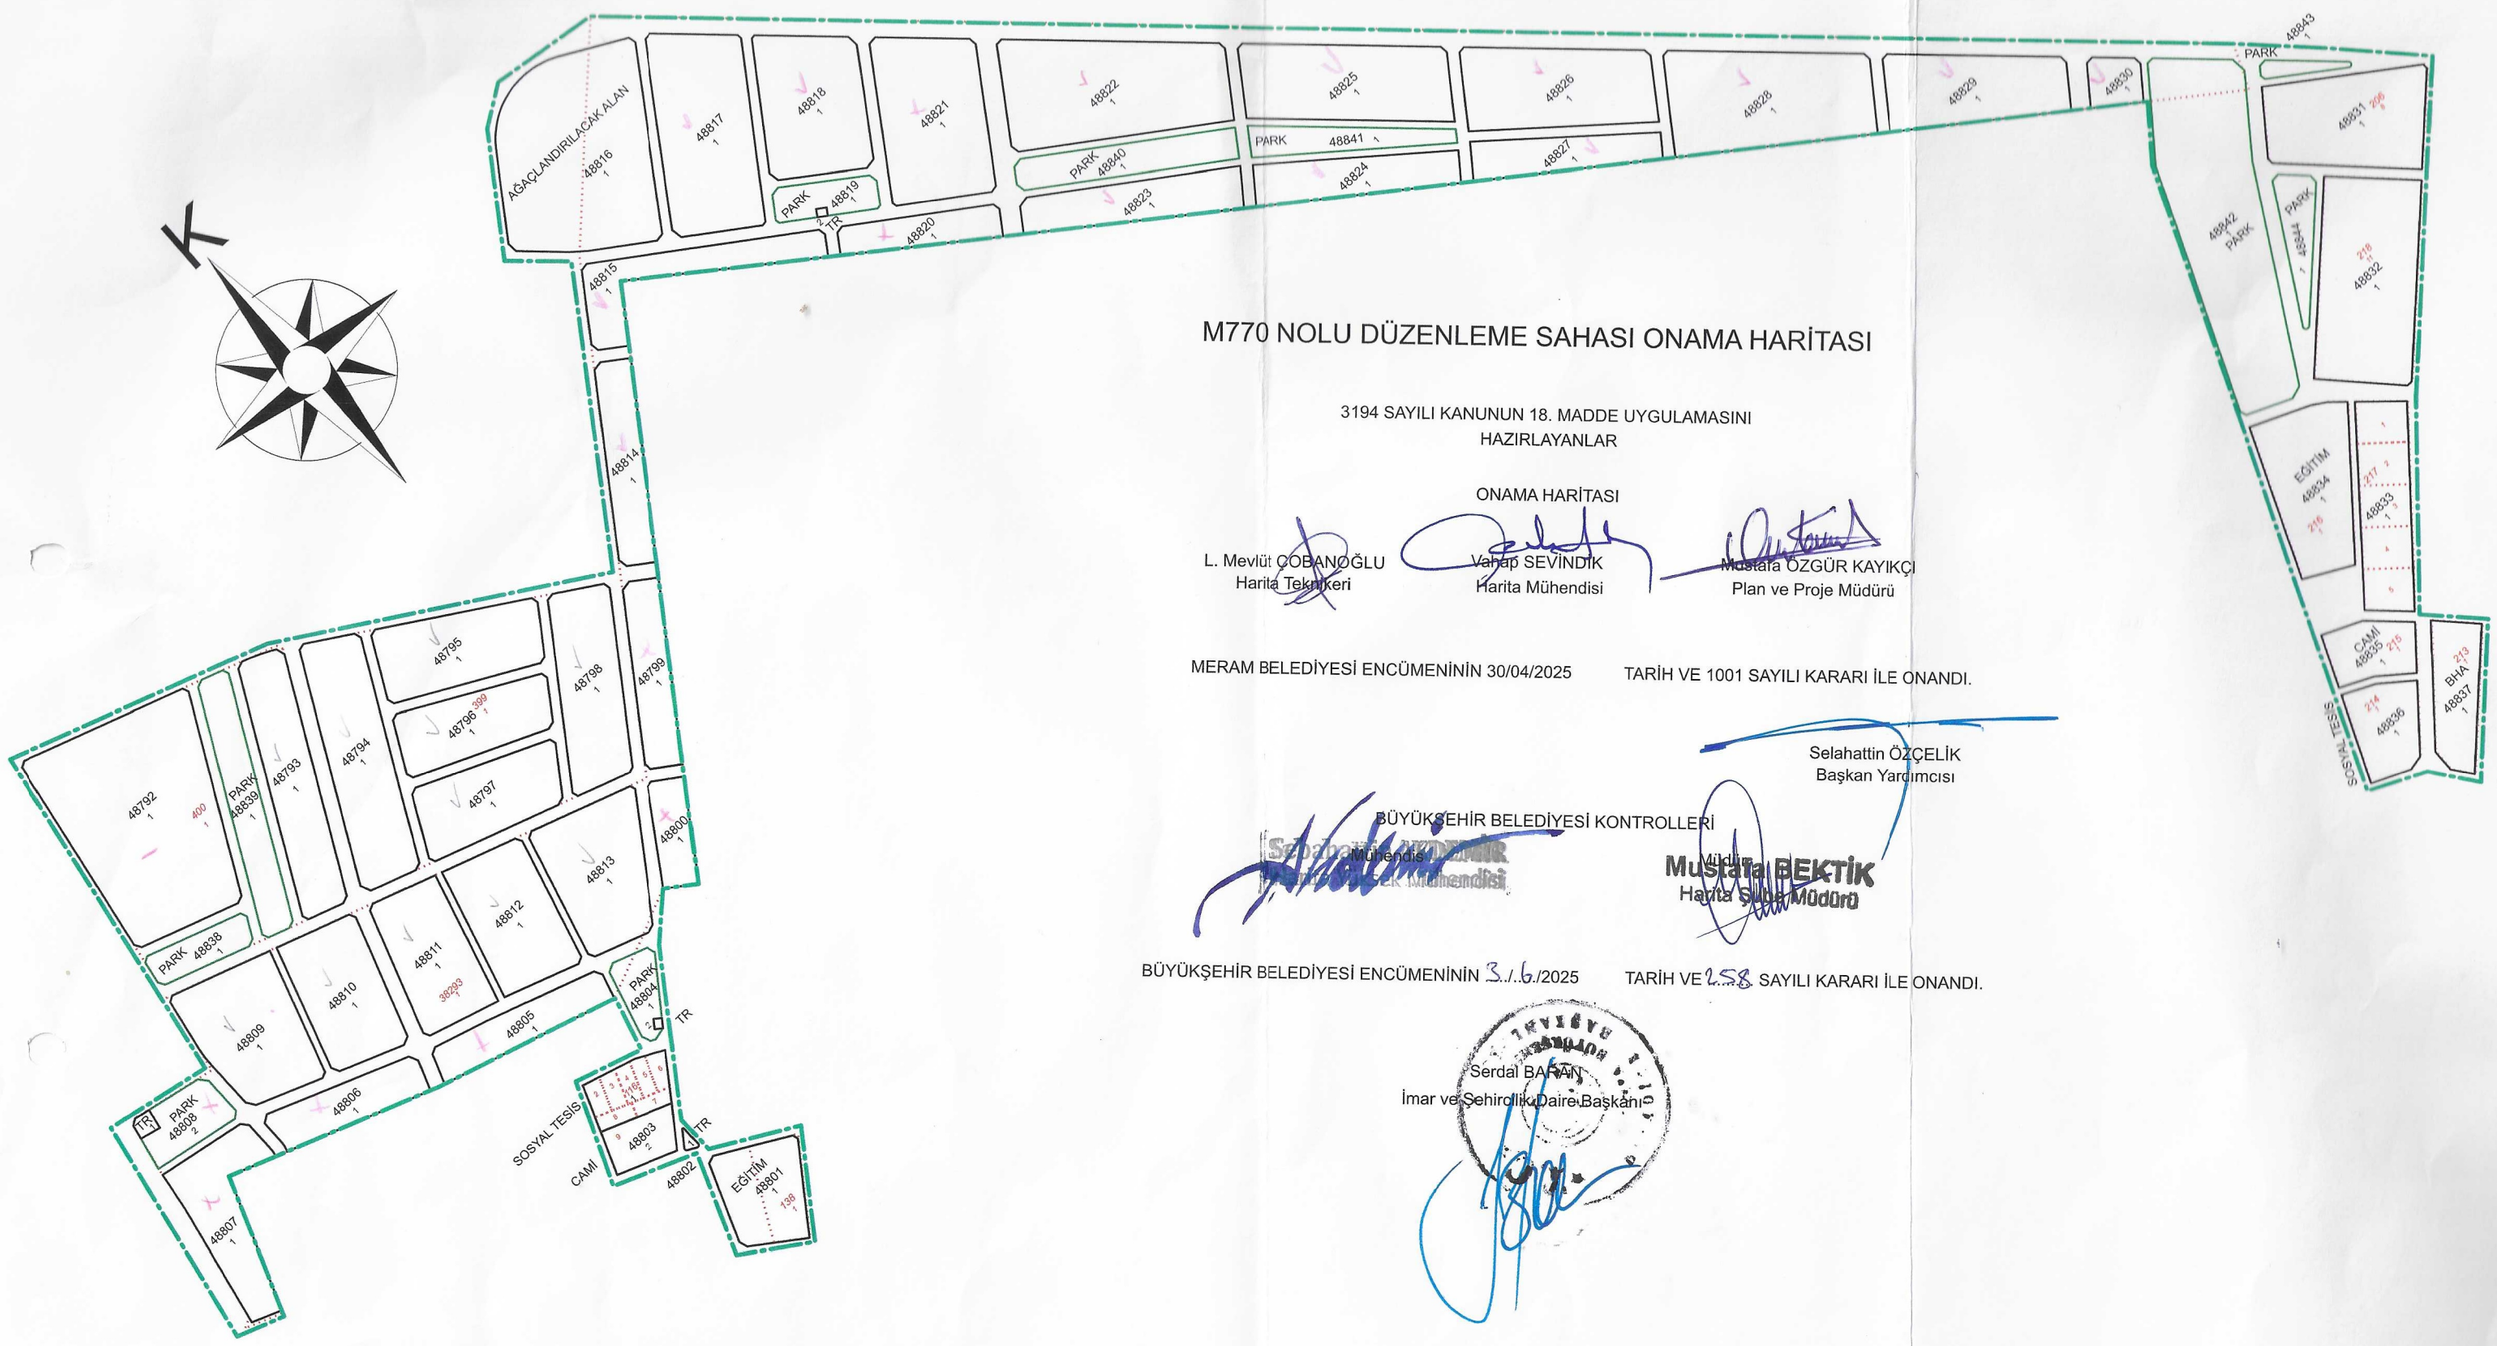


M770 NOLU DÜZENLEME SAHASI ONAMA HARİTASI

3194 SAYILI KANUNUN 18. MADDE UYGULAMASINI
HAZIRLAYANLAR

ONAMA HARİTASI

L. Mevlüt COBANOĞLU
Harita Teknikeri

Vahap SEVİNDİK
Harita Mühendisi

Mustafa ÖZGÜR KAYIKÇI
Plan ve Proje Müdürü

MERAM BELEDİYESİ ENCÜMENİNİN 30/04/2025 TARİH VE 1001 SAYILI KARARI İLE ONANDI.

Selahattin ÖZÇELİK
Başkan Yardımcısı

BÜYÜKŞEHİR BELEDİYESİ KONTROLLERİ

Mühendis

Müdür
Mustafa BEKTİK
Harita Şube Müdürü

BÜYÜKŞEHİR BELEDİYESİ ENCÜMENİNİN 3./.6./2025 TARİH VE 258 SAYILI KARARI İLE ONANDI.

Serdal BARAN
İmar ve Şehircilik Daire Başkanı