
M772 NOLU DÜZENLEME SAHASI ONAMA HARİTASI

(KONYA - MERAM - KAŞINHANI)

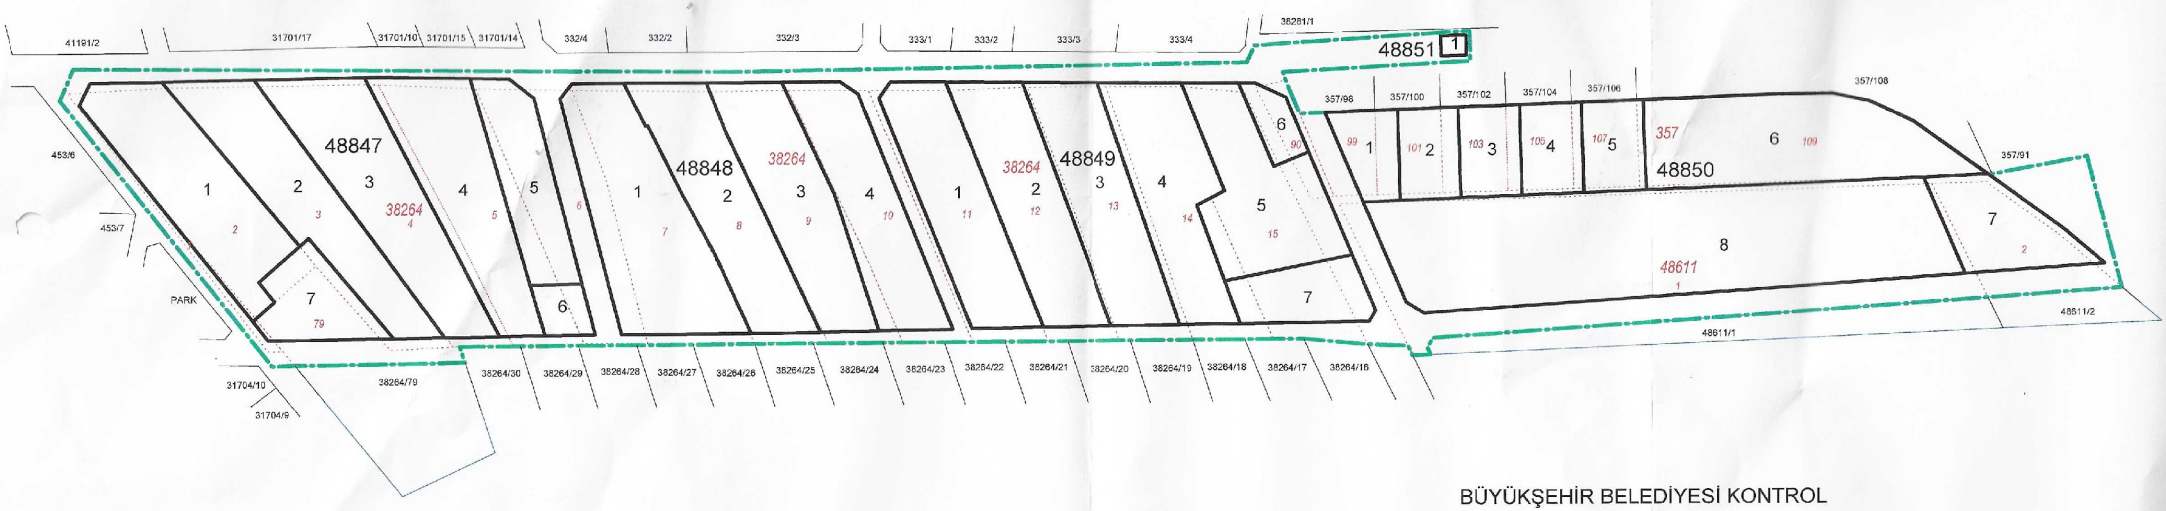

3194 SAYILI KANUNUN 18. MADDE UYGULAMASINI YAPANLAR

Mehmet Ali ACAR
Harita Teknikeri

Vahap SEVİNDİK
Harita Mühendisi

Mustafa Özgür KAYIKÇI
Plan ve Proje Müdürü

Meram Belediye Encümeninin 18/06/2025 tarih ve 1393 sayılı kararı ile onandı.

Selahattin ÖZÇELİK
Başkan Yardımcısı

BÜYÜKŞEHİR BELEDİYESİ KONTROL

Mühendis
FERHAT SÜMÜL
HARİTA MÜHENDİSİ

Müdür

Büyükşehir Belediyesi Encümeninin...../...../..... tarih ..... sayılı kararı ile onandı.

Serdal BARAN
İmar ve Şehircilik Daire Başkanı