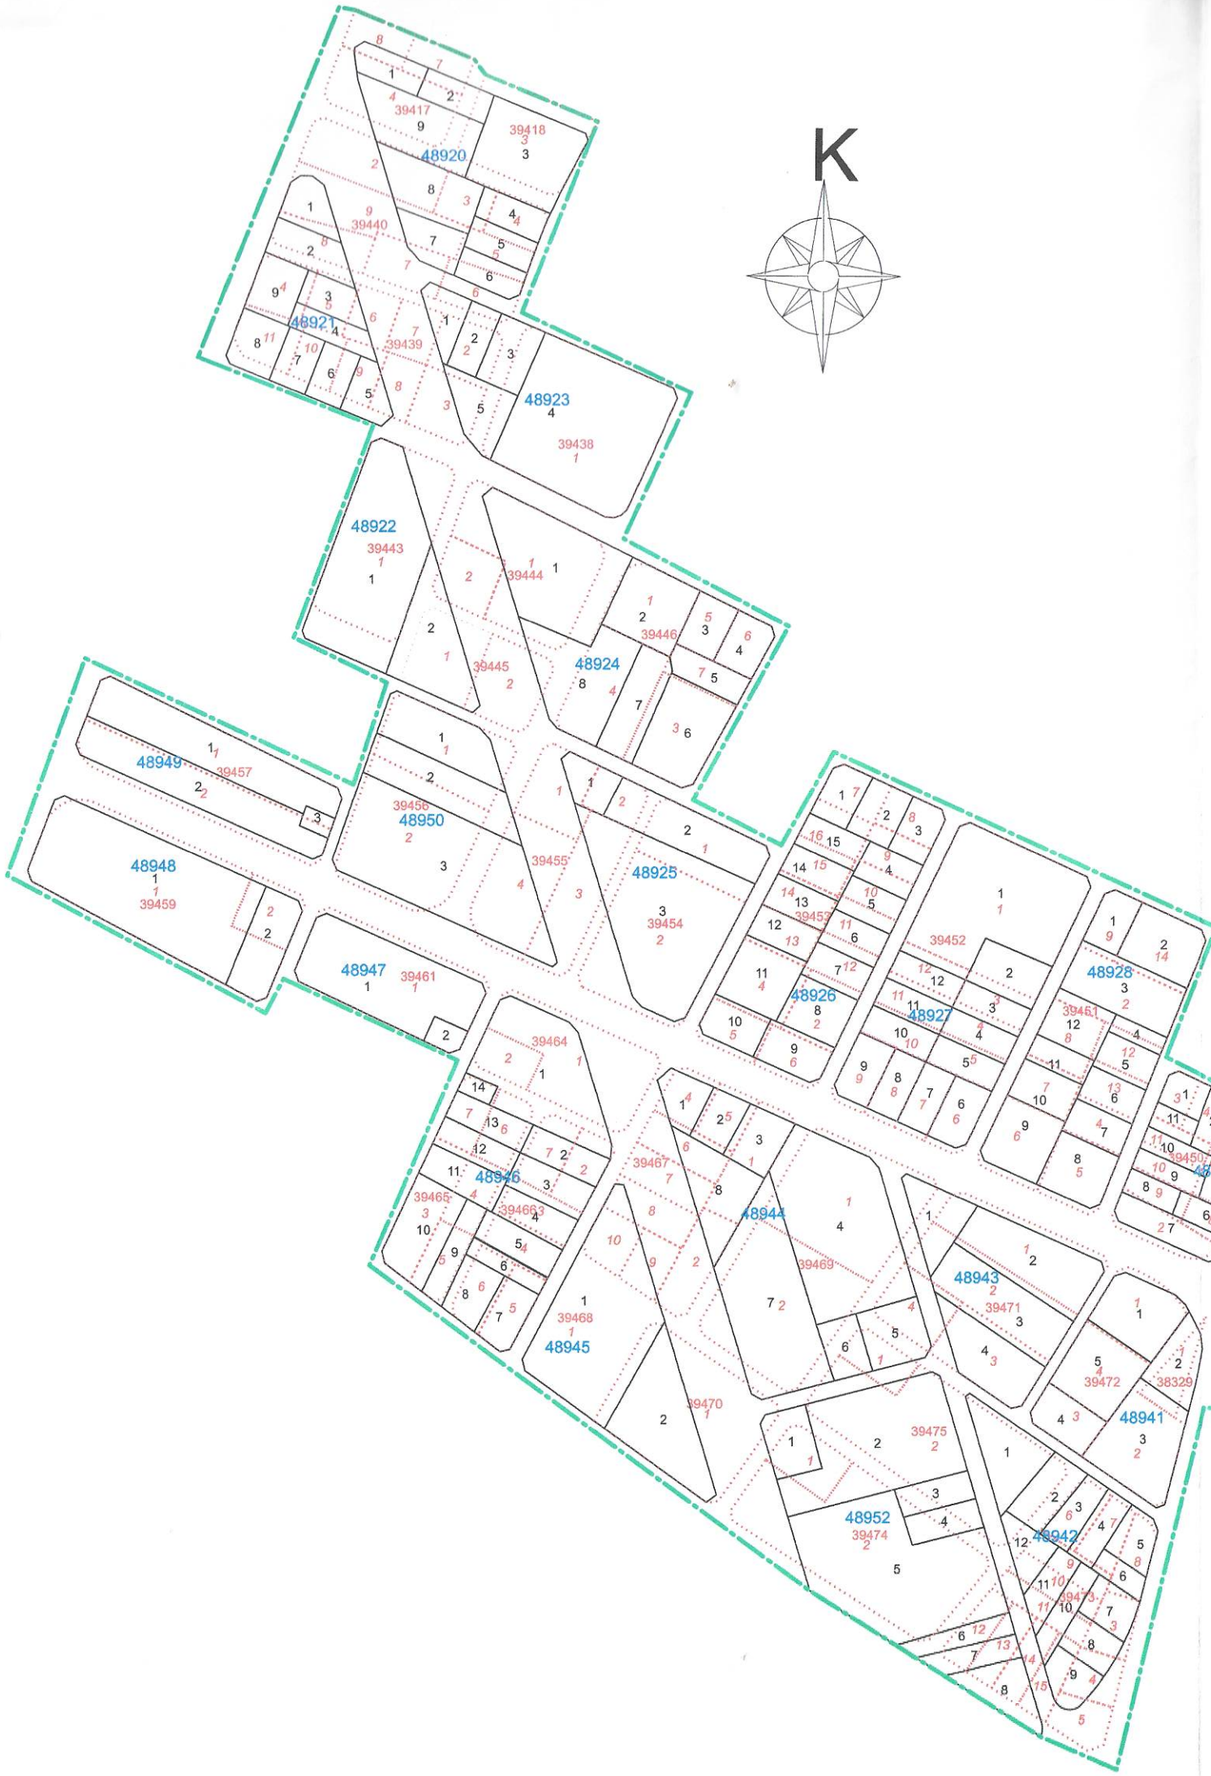


M800 NOLU DÜZENLEME SAHASI

ONAMA HARİTASI

3194 SAYILI KANUNUN 18. MADDE UYGULAMASINI YAPANLAR

HARİTA TEK.	HARİTA MÜH.	MÜDÜR
L.Mevlüt ÇOBANOĞLU	Vahap SEVİNDİK	Mustafa Özgür KAYIKÇI

Meram Belediye Encümeninin 26/8/26 tarih ve 1977 Sayılı kararı ile onandı.

Başkan a.
Başkan Yardımcısı
Selahattin ÖZÇELİK

BÜYÜKŞEHİR BELEDİYESİ KONTROLLERİ

MÜHENDİS
FERHAT SÜMÜL
HARİTA MÜHENDİSİ

MÜDÜR
Mustafa BEKTİK
Harita Şube Müdürü

O N A Y

Büyükşehir Belediye Encümeninin
...../...../2026 ..... sayılı kararı ile onandı.

İmar ve Şehircilik Daire Başkanı
Kerem ASKAN
İmar ve Şehircilik
Daire Başkanı