M776 NOLU DÜZENLEME SAHASI ONAMA HARİTASI

(KONYA - MERAM -BEYBES-KOZAĞAÇ)

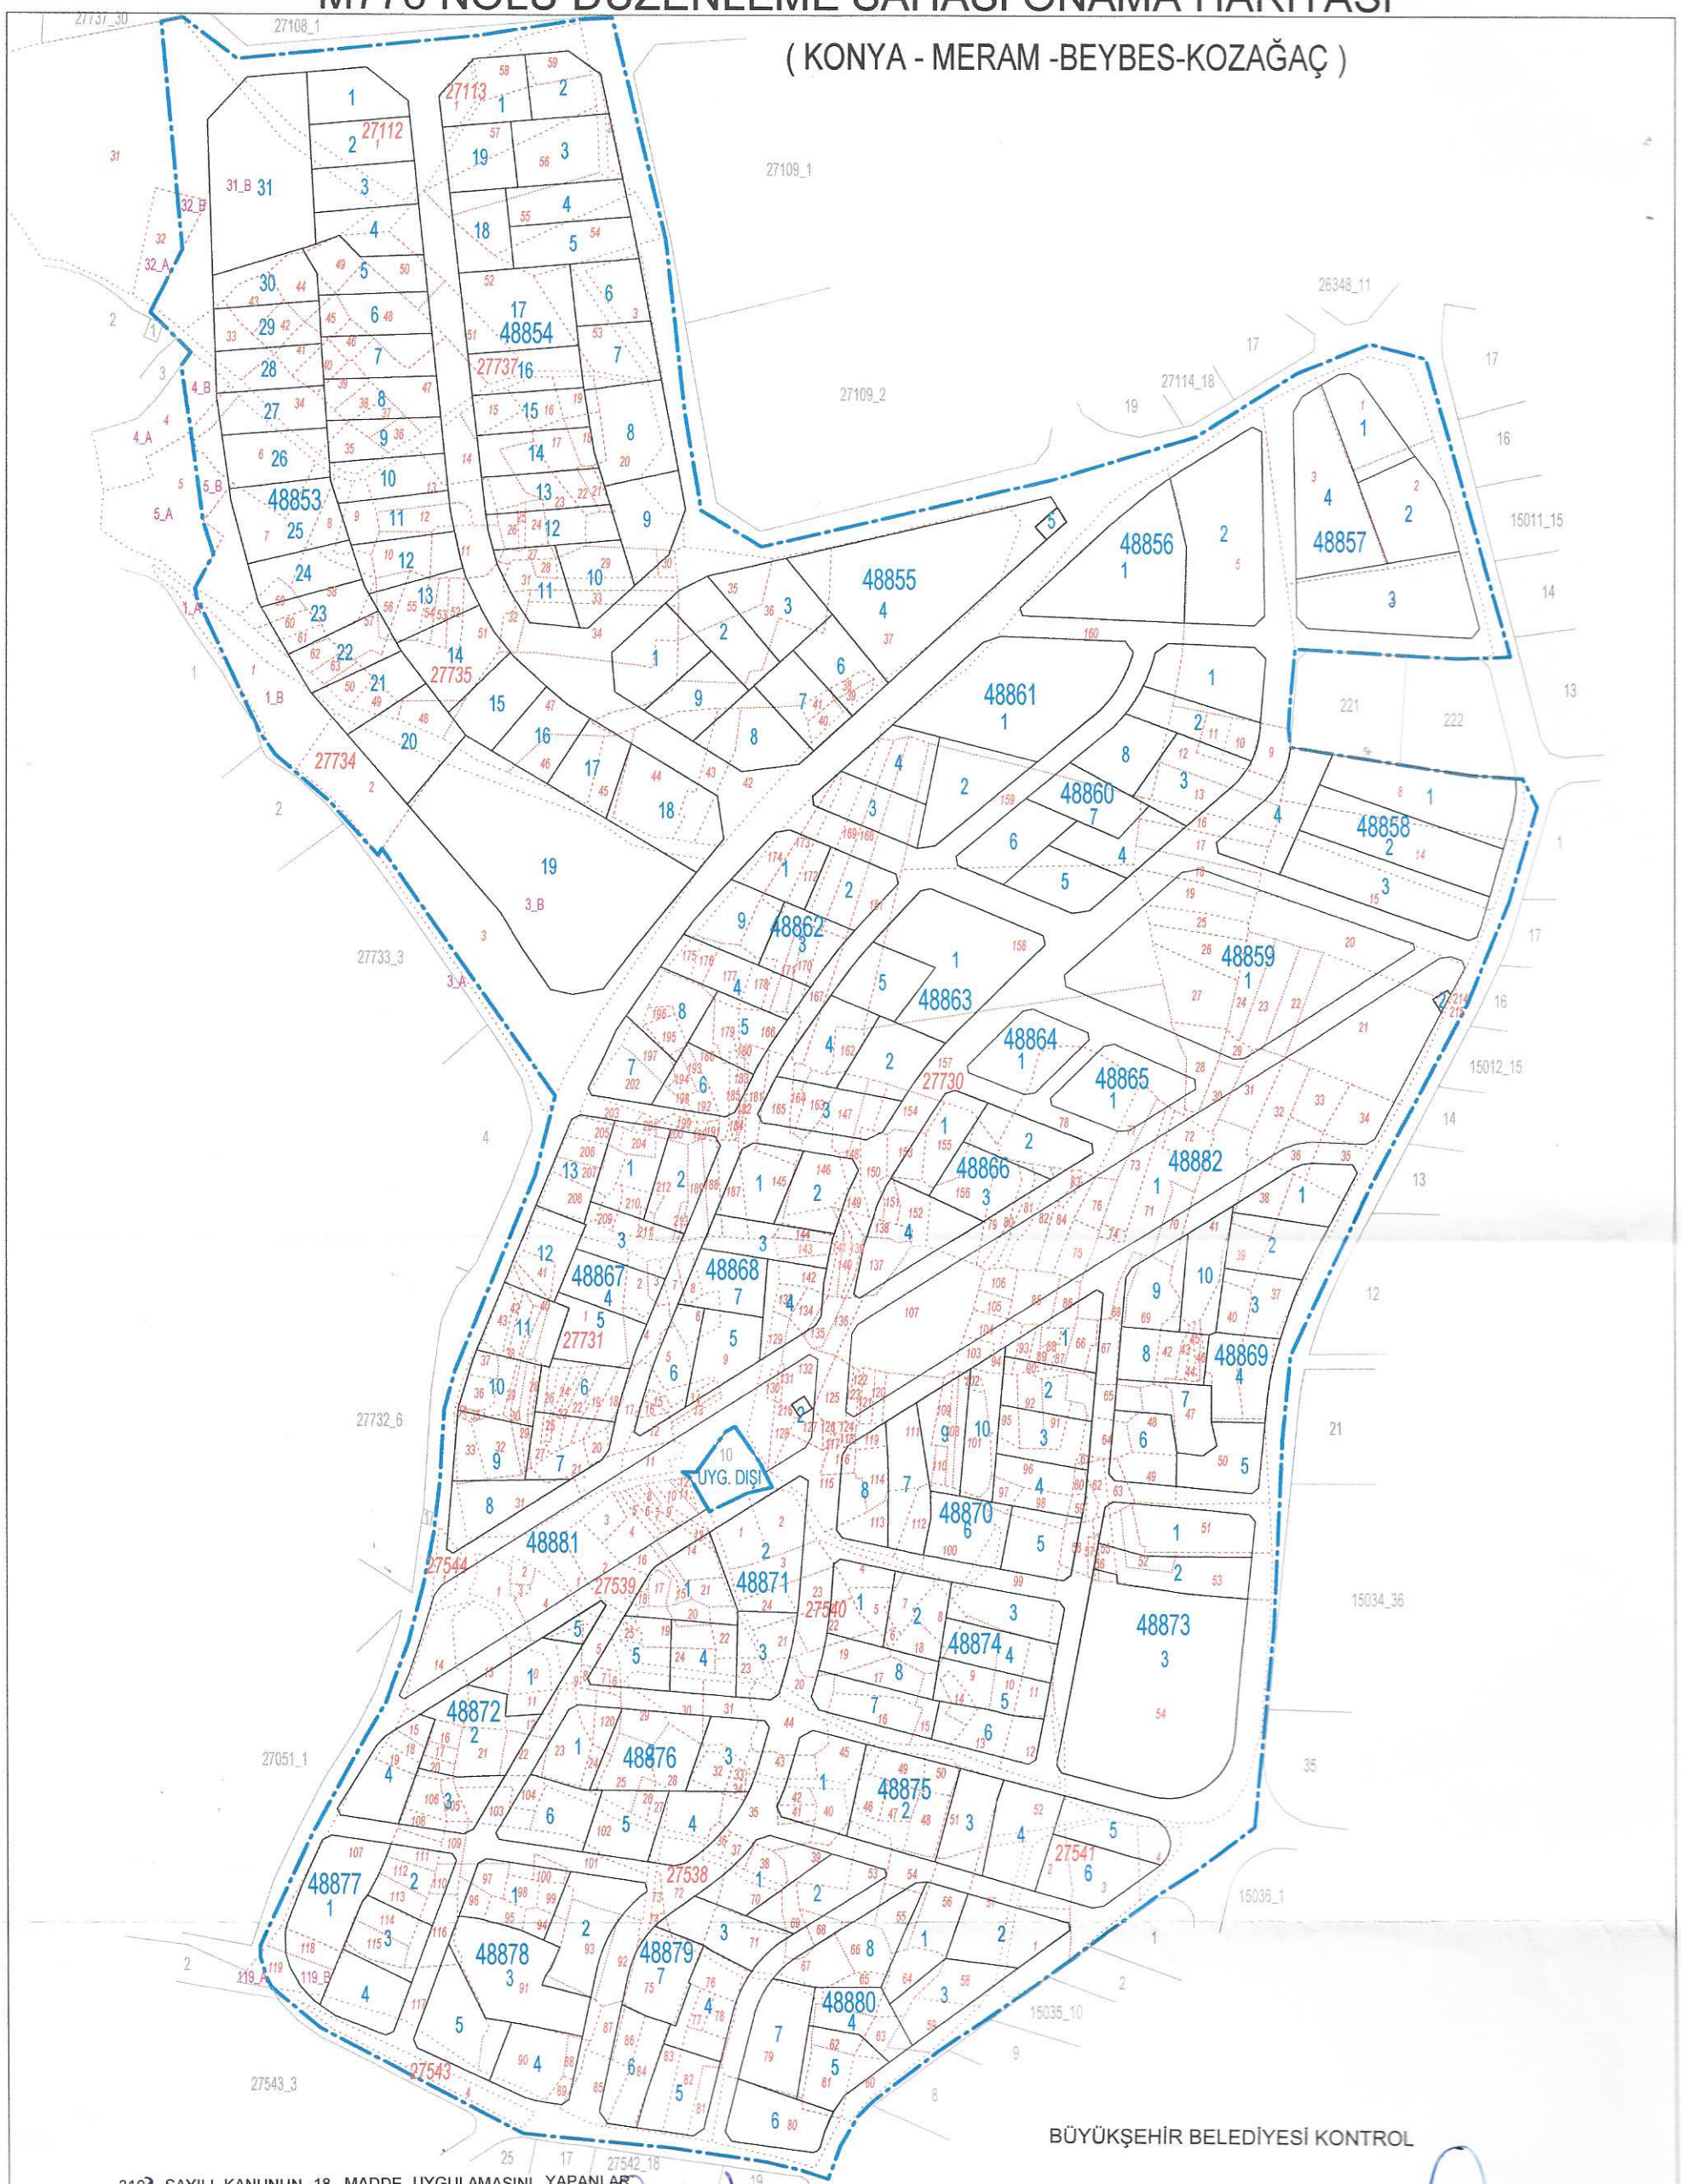

BÜYÜKŞEHİR BELEDİYESİ KONTROL

3194 SAYILI KANUNUN 18. MADDE UYGULAMASINI YAPANLAR

Mehmet Ali ACAR
Harita Teknikeri

Vahap SEVİNDİK
Harita Mühendisi

Mustafa Özgür KAYIKÇI
Plan ve Proje Müdürü

Mühendis
FERHAT SÜRÜL
HARİTA MÜHENDİSİ

Müdür
Mustafa BURTİK
Harita Şube Müdürü

Meram Belediye Encümeninin 04/03/2026 tarih ve 519 sayılı kararı ile onandı.

Selahattin ÖZÇELİK
Başkan Yardımcısı

Büyükşehir Belediyesi Encümeninin ...../...../..... tarih ..... sayılı kararı ile onandı.

Serdal BARLAN
İmar ve Şehircilik Daire Başkanı